



Technisch geprüft
am 14.01.19
Landratsamt Kitzingen
i.A. A. Jallh



Dr. Knäler
1. Bürgermeister
Marktgemeinde Wiesentheid
Balthasar-Neumann-Str. 14
97353 Wiesentheid
Tel.: 09383 9735-0, Fax: 9735-33
www.wiesentheid.de



2. Rettungsweg /
Notausgang



1. Rettungsweg /
Notausgang



Feuerschär





Standort

STEIGERWALDHALLE WIESENTHEID	
BESTUHLUNGSPLAN 1	Etage: Erdgeschoss
Stand: 10.01.2019	Plan-Nr.: 1221.101
Planersteller:	





INGENIEURBÜRO BRÄUNLIN
Prof. Dr. habil. Dr. rer. oec. habil.
Königsplatz 12 · D-97083 Würzburg
0931 313 0000 · 0931 313 0001

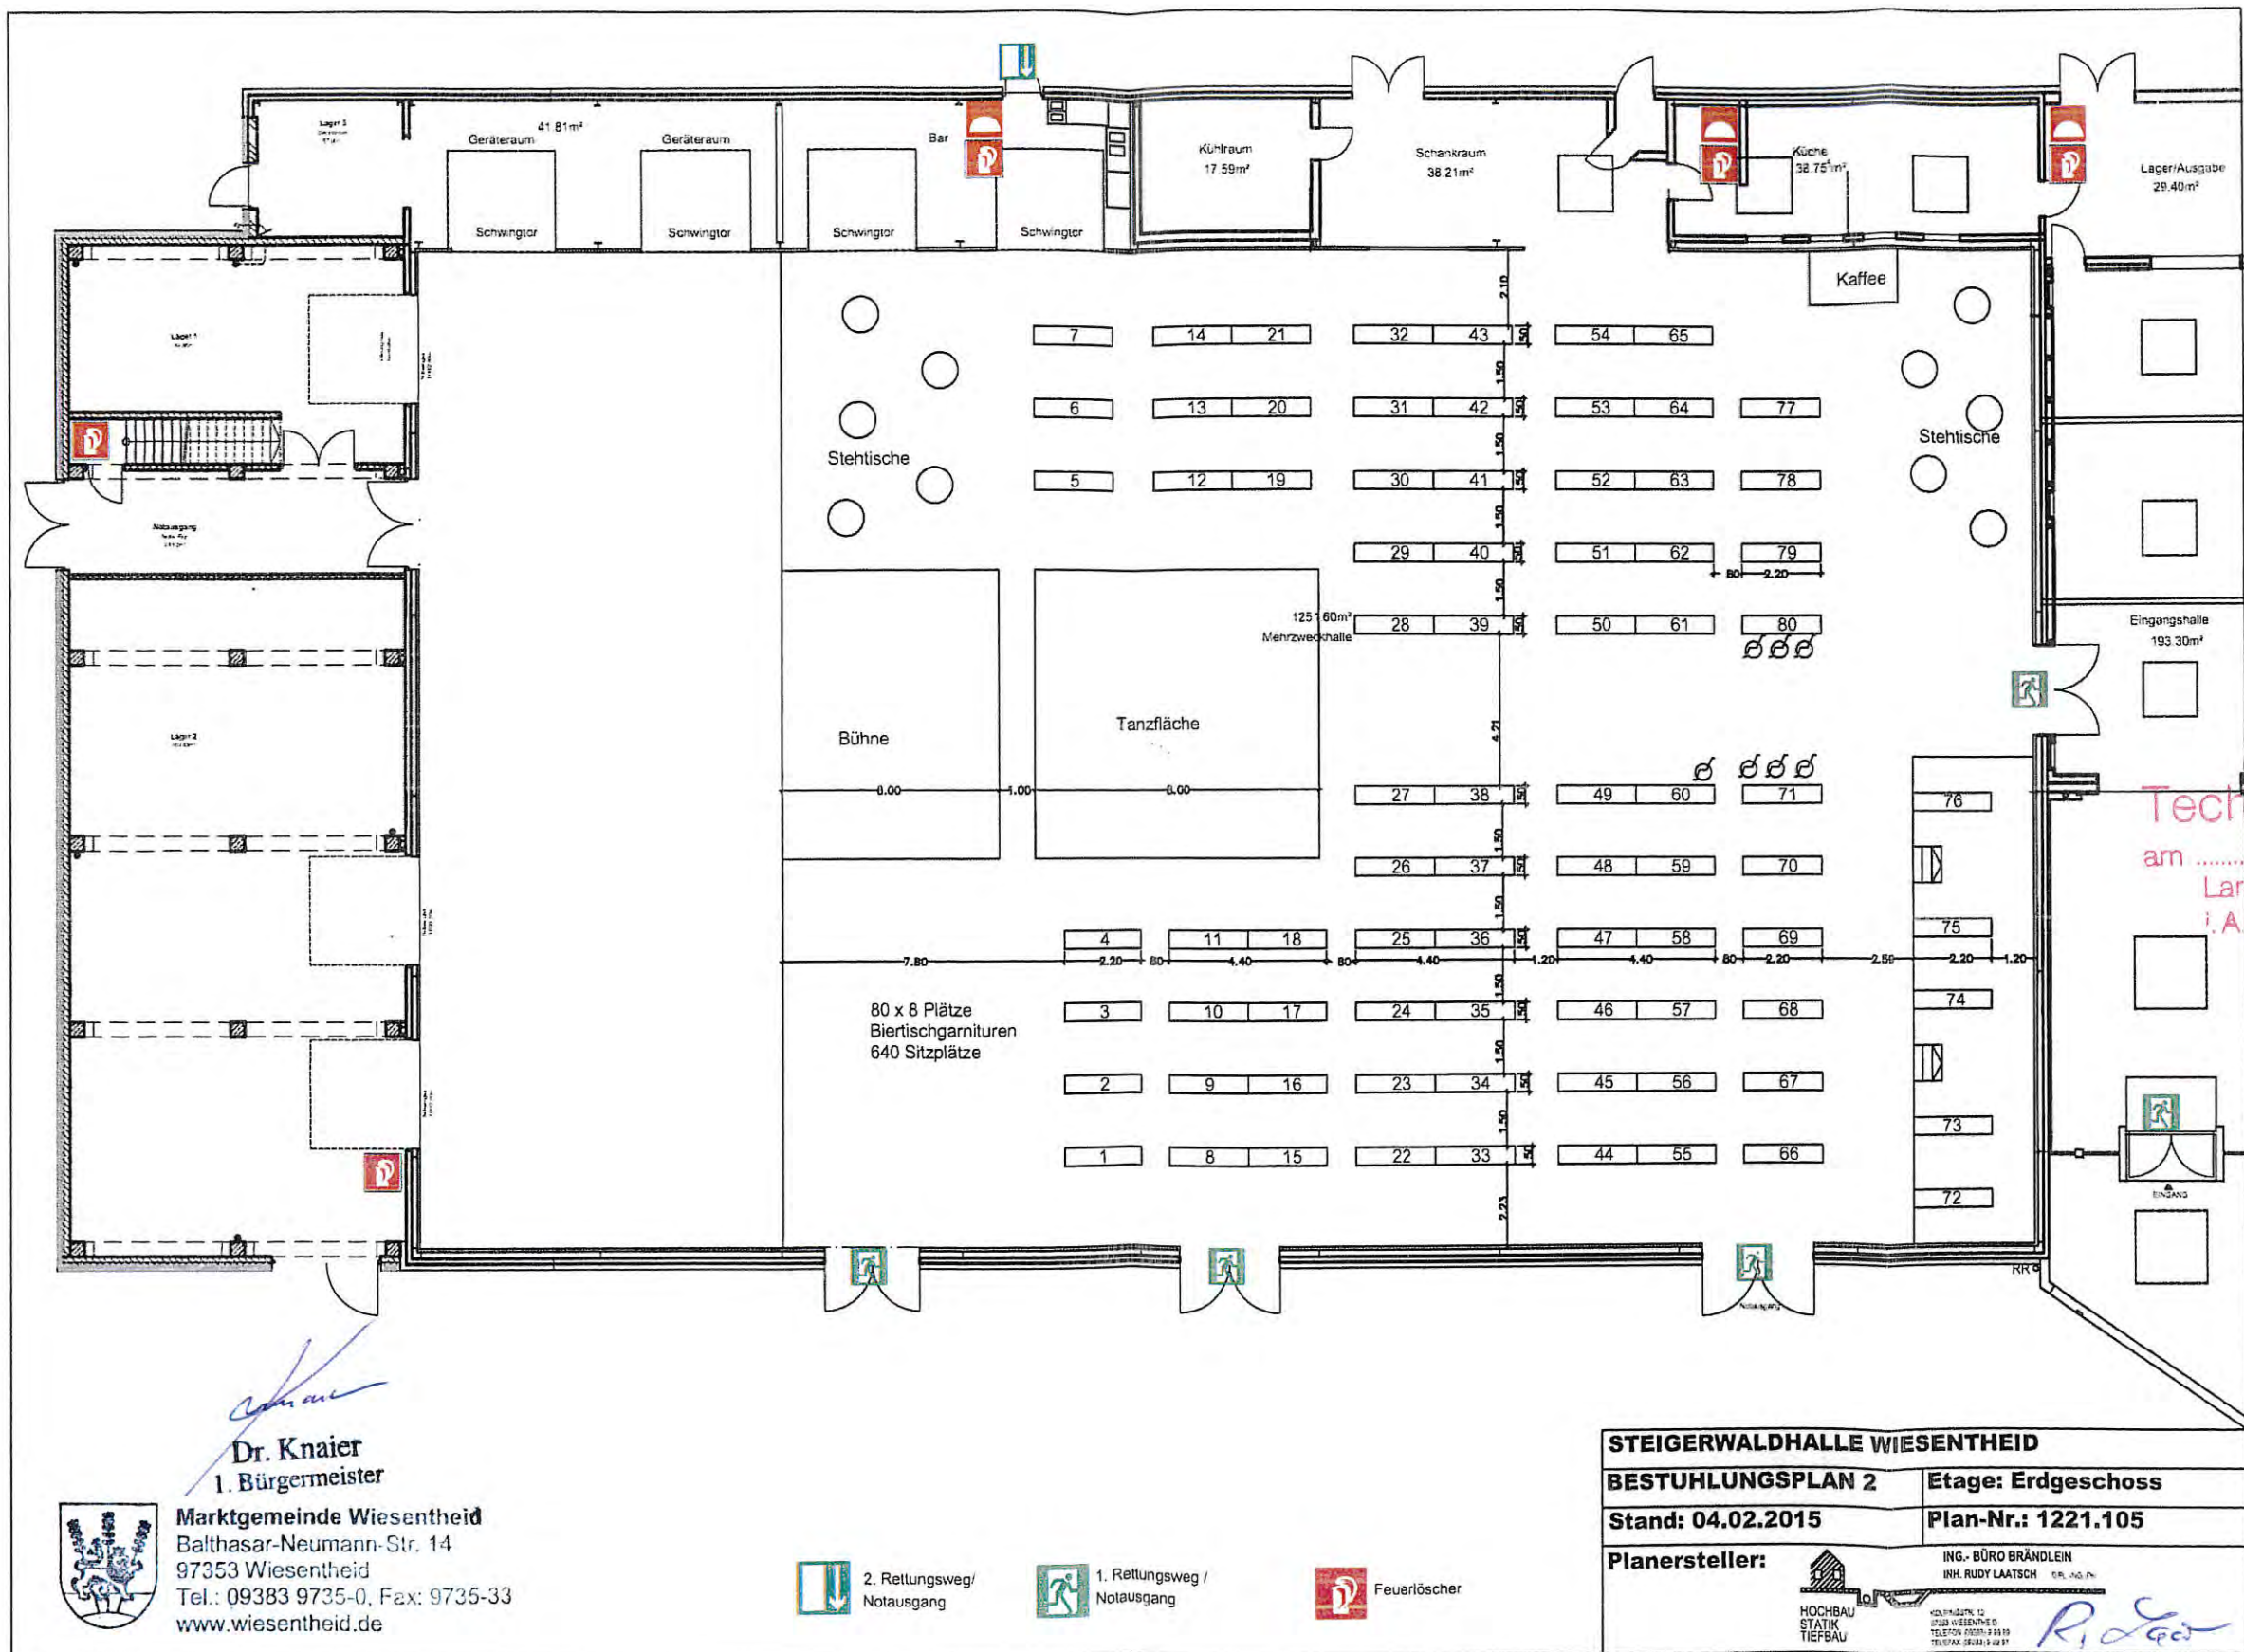

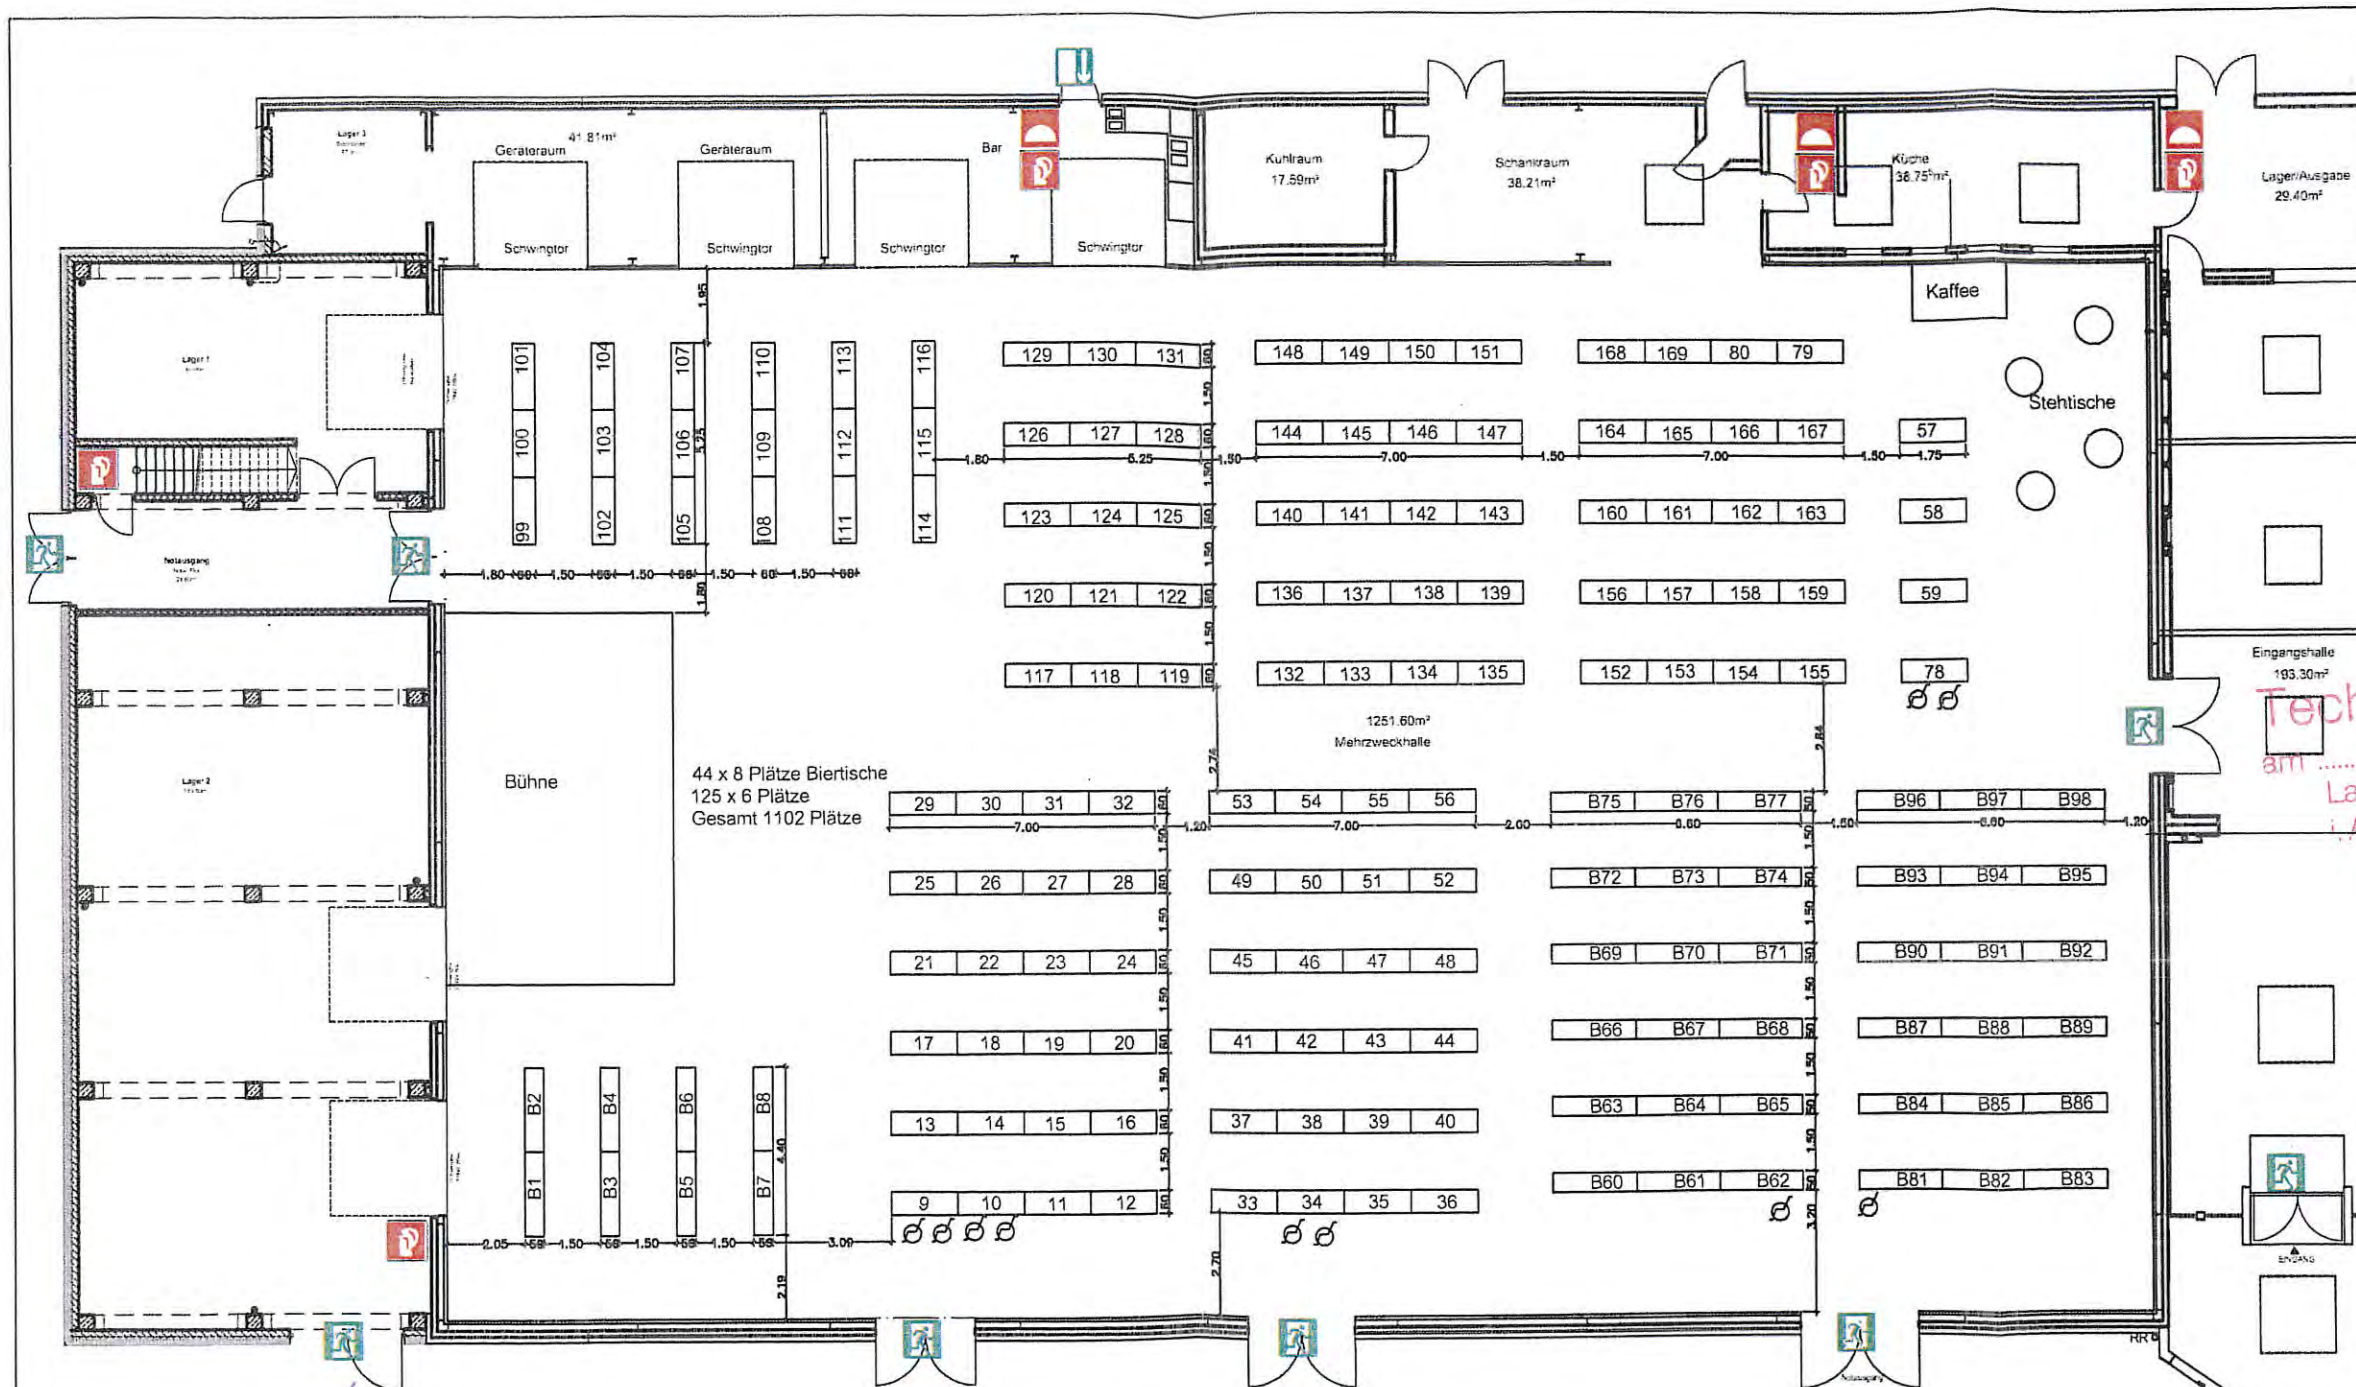

Technisch geprüft
am 29.01.2016
Landratsamt Kitzingen
Zell


Dr. Knaier
1. Bürgermeister
Marktgemeinde Wiesentheid
Balthasar-Neumann-Str. 14
97353 Wiesentheid
Tel.: 09383 9735-0, Fax: 9735-33
www.wiesentheid.de

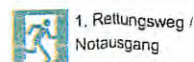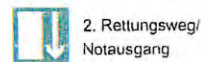

STEIGERWALDHALLE WIESENTHEID

BESTUHLUNGSPLAN 3 Etage: Erdgeschoss


Stand: 11.03.2015 Plan-Nr.: 1221.106

Planersteller:


ING. BÜRO BRÄNDLE
INH. RUDY LAATSCH
Hochbau
Statik
Tiefbau
Königsplatz 12
97353 Wiesentheid
Telefon: 09383 9735-33
Telefax: 09383 9735-33





Dr. Knaier
Dr. Knaier
 1. Bürgermeister
 Marktgemeinde Wiesentheid
 Balthasar-Neumann-Str. 14
 97353 Wiesentheid
 Tel.: 09383 9735-0, Fax: 9735-33
 www.wiesentheid.de

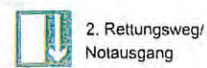

Gesamt max. 1600 Personen

STEIGERWALDHALLE WIESENTHEID	
BESTUHLUNGSPLAN 4	Étage: Erdgeschoss
Stand: 11.03.2015	Plan-Nr.: 1221.107
Planersteller: HOCHBAU STATIK TIEFBAU	
ING.-BÜRO BRÄNDLEIN ING. RUDY LAATSCH KOLLEGSTR. 12 97353 WIESENTHEID TELEFON (09383) 9735-33 TELEFAX (09383) 9735-33	

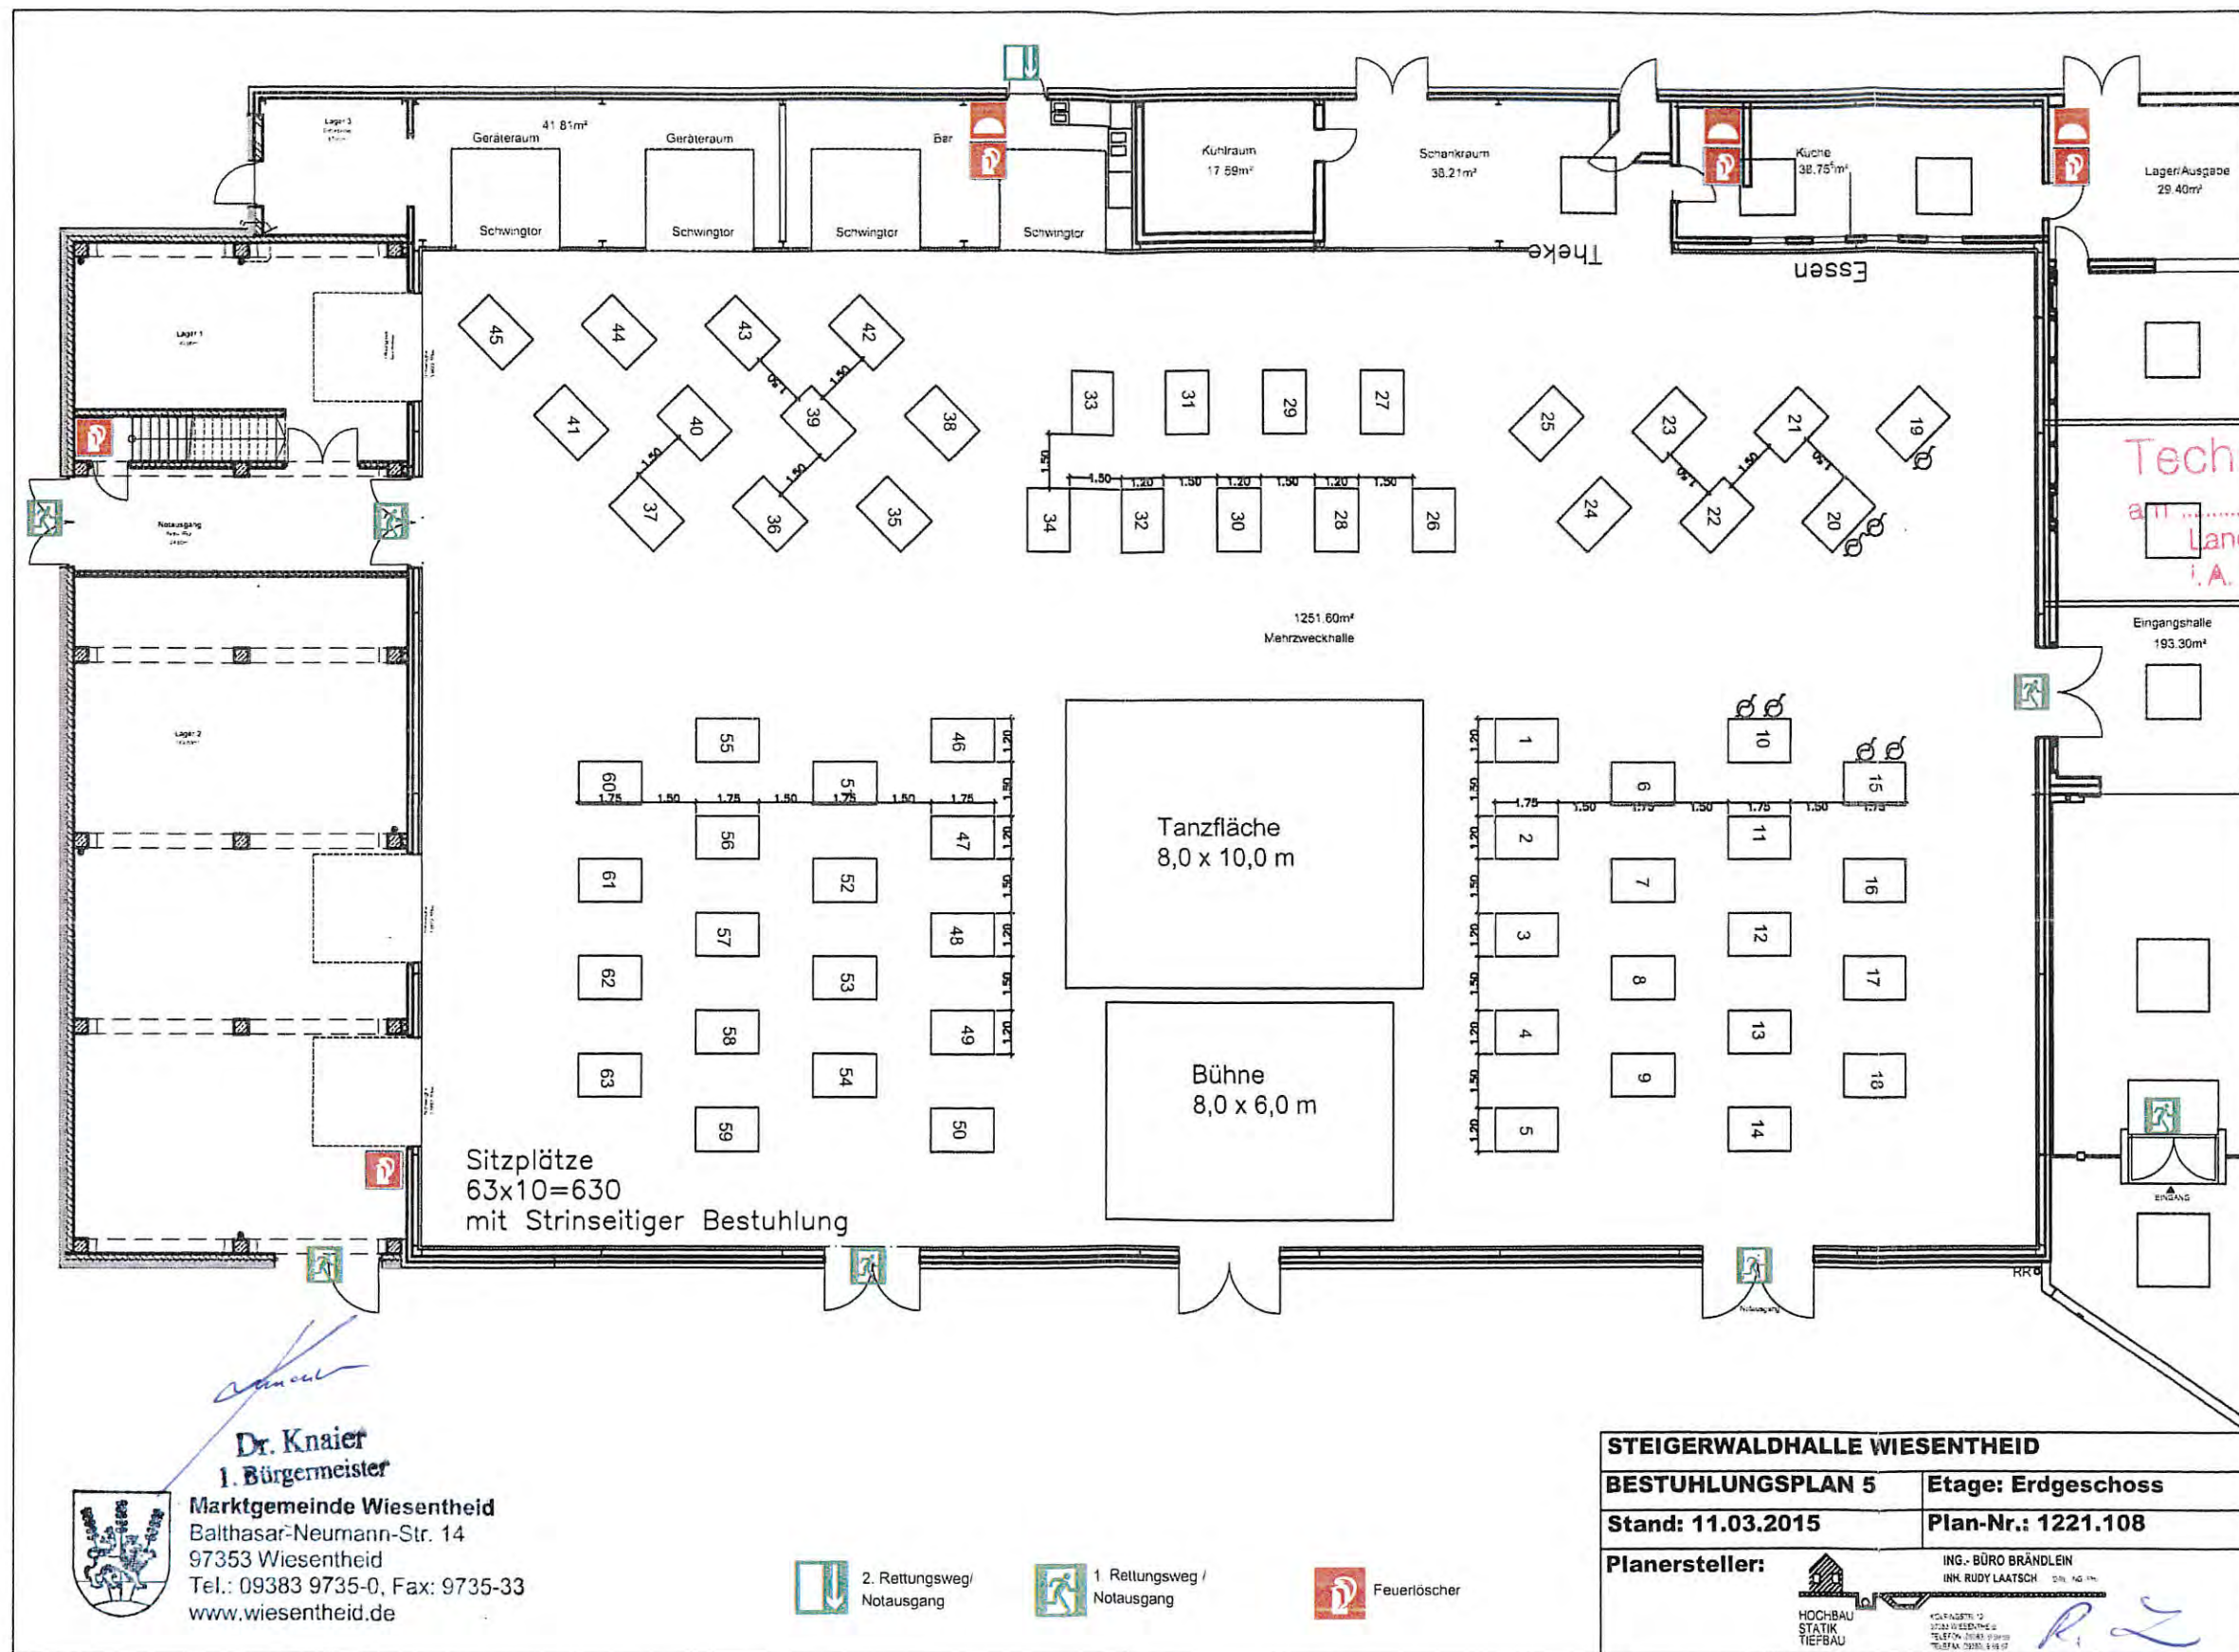

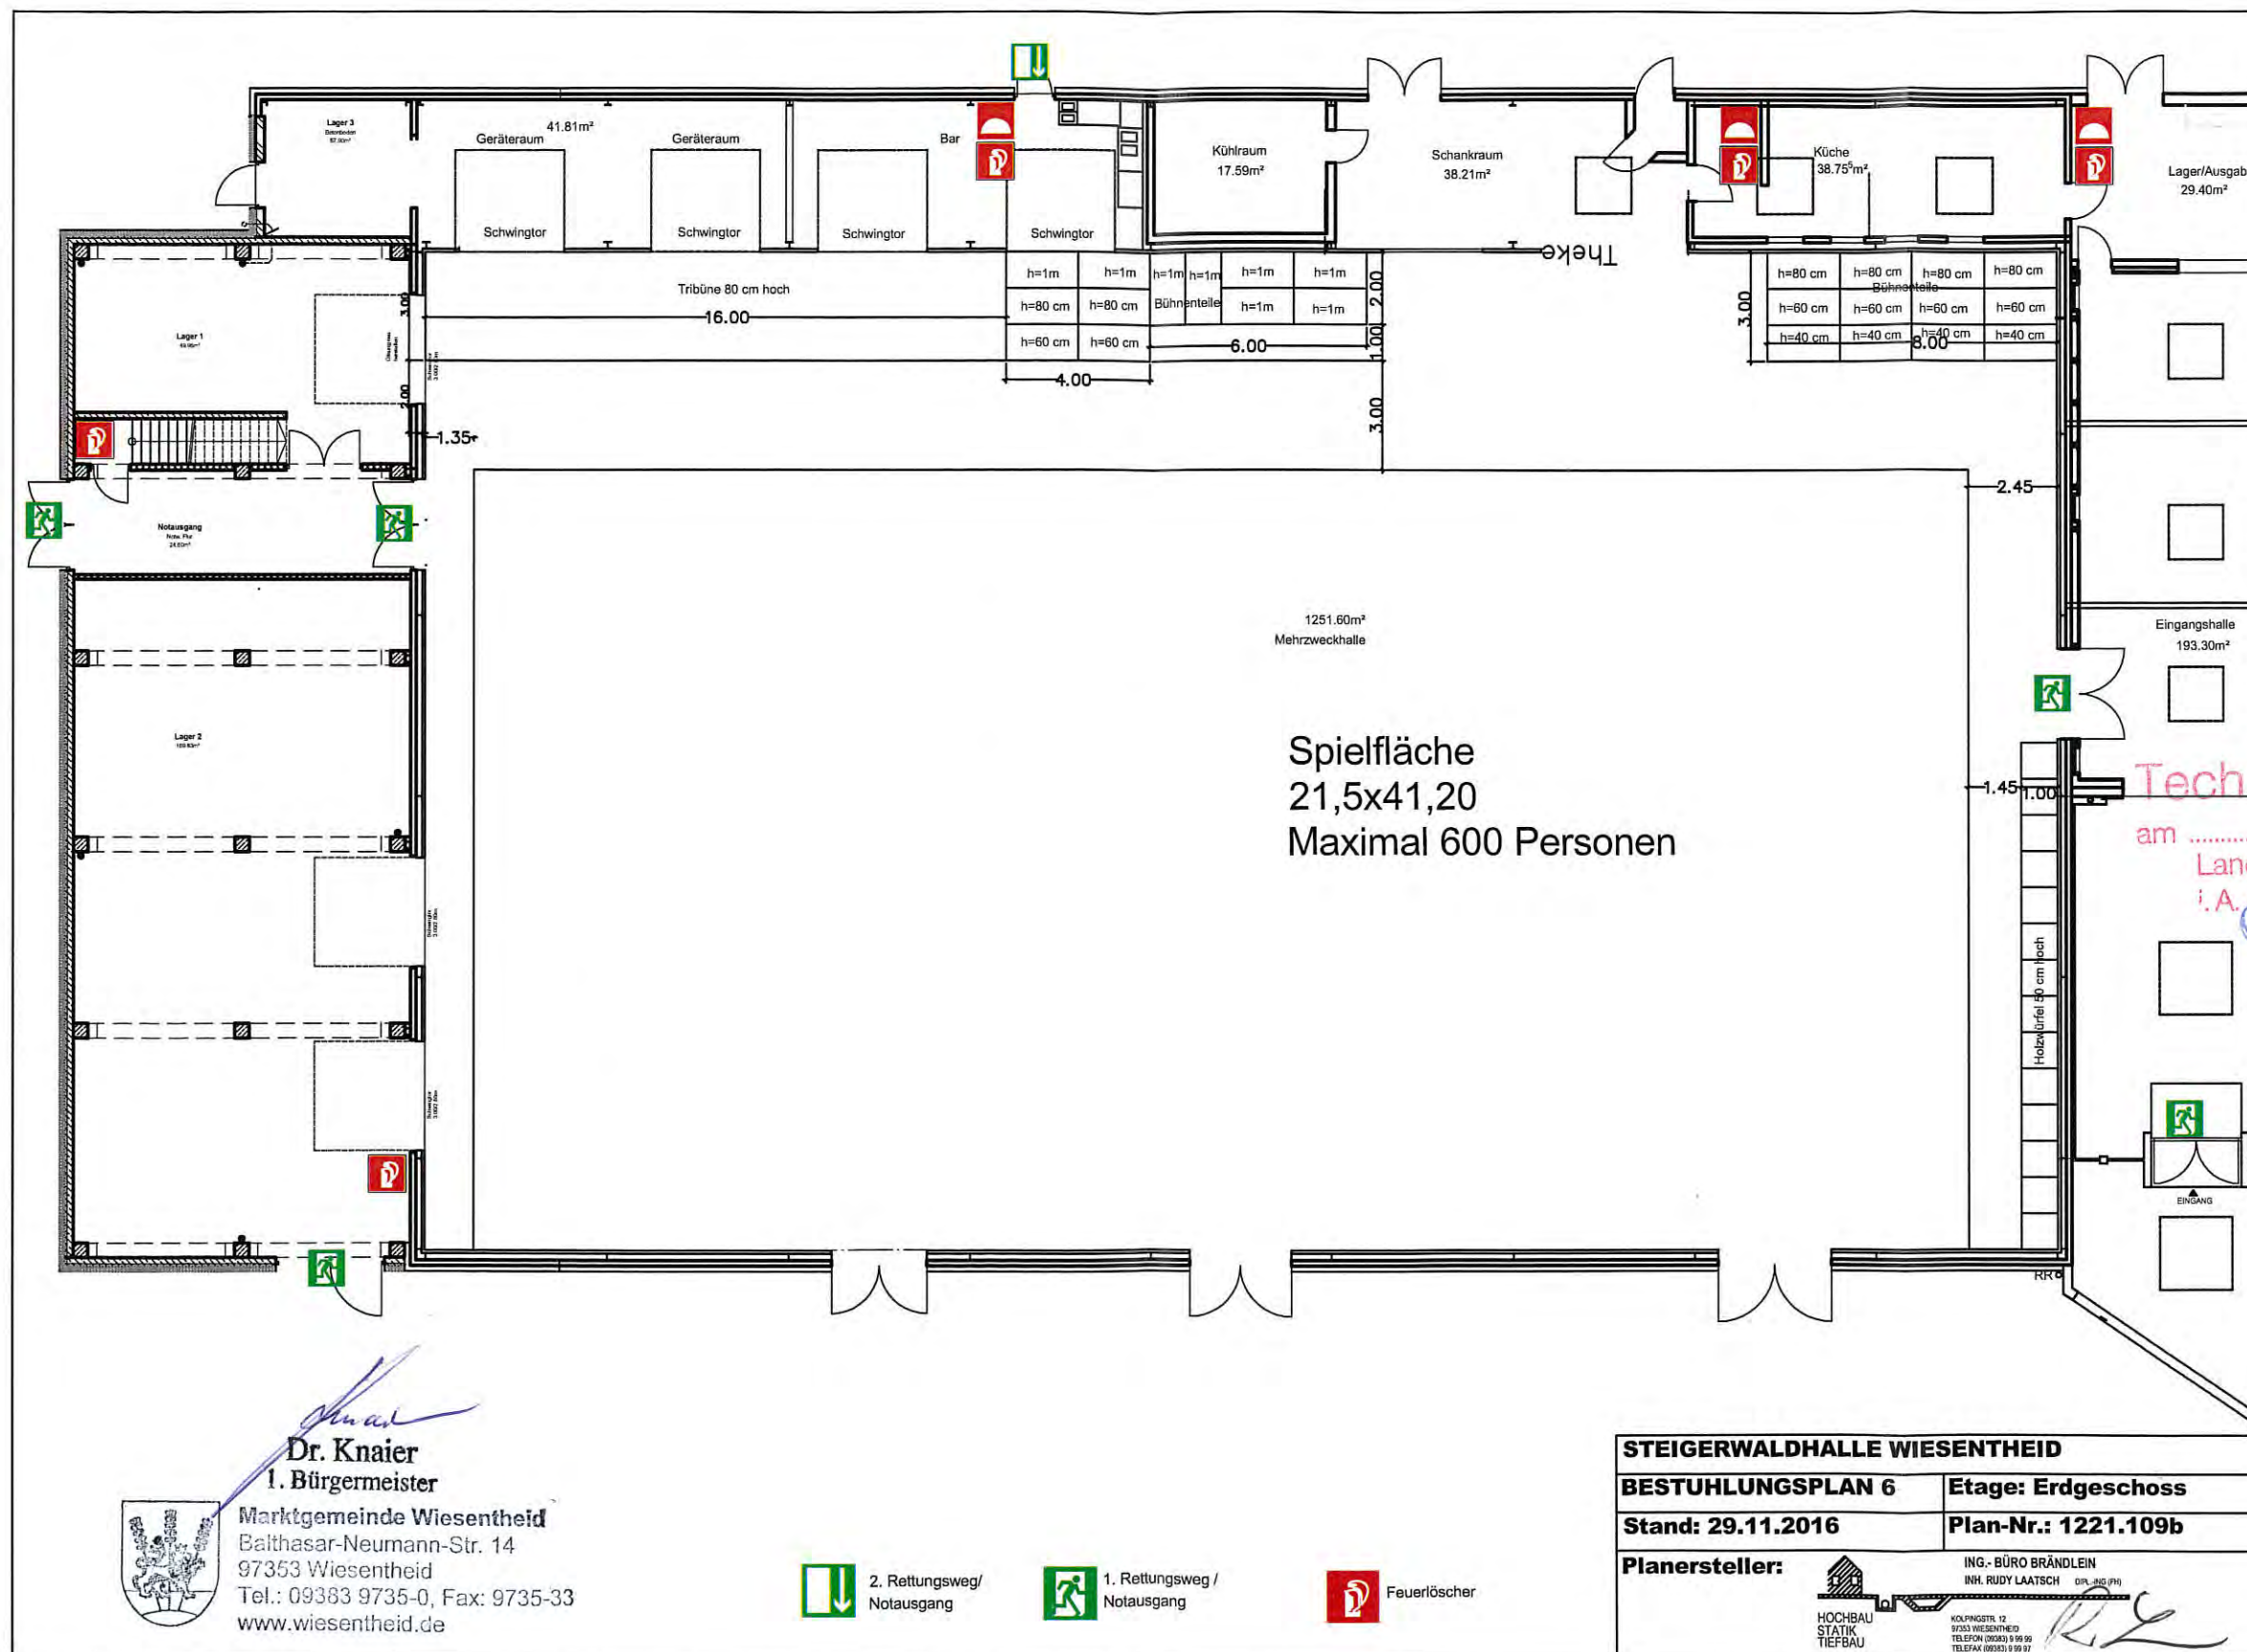


Spielfläche
21,5x41,20
Maximal 600 Personen

Technisch geprüft
am 08.12.2016
Landratsamt Kitzingen
i.A. *Call*

Dr. Knaier
Dr. Knaier
1. Bürgermeister
Marktgemeinde Wiesentheid
Balthasar-Neumann-Str. 14
97353 Wiesentheid
Tel.: 09383 9735-0, Fax: 9735-33
www.wiesentheid.de



2. Rettungsweg / Notausgang
 1. Rettungsweg / Notausgang
 Feuerlöscher

STEIGERWALDHALLE WIESENTHEID	
BESTUHLUNGSPLAN 6	Etage: Erdgeschoss
Stand: 29.11.2016	Plan-Nr.: 1221.109b
Planersteller:	ING.-BÜRO BRÄNDLEIN INH. RUDY LAATSCH KOLPINGSTR. 12 97353 WIESENTHEID TELEFON (09383) 9 98 99 TELEFAX (09383) 9 98 97

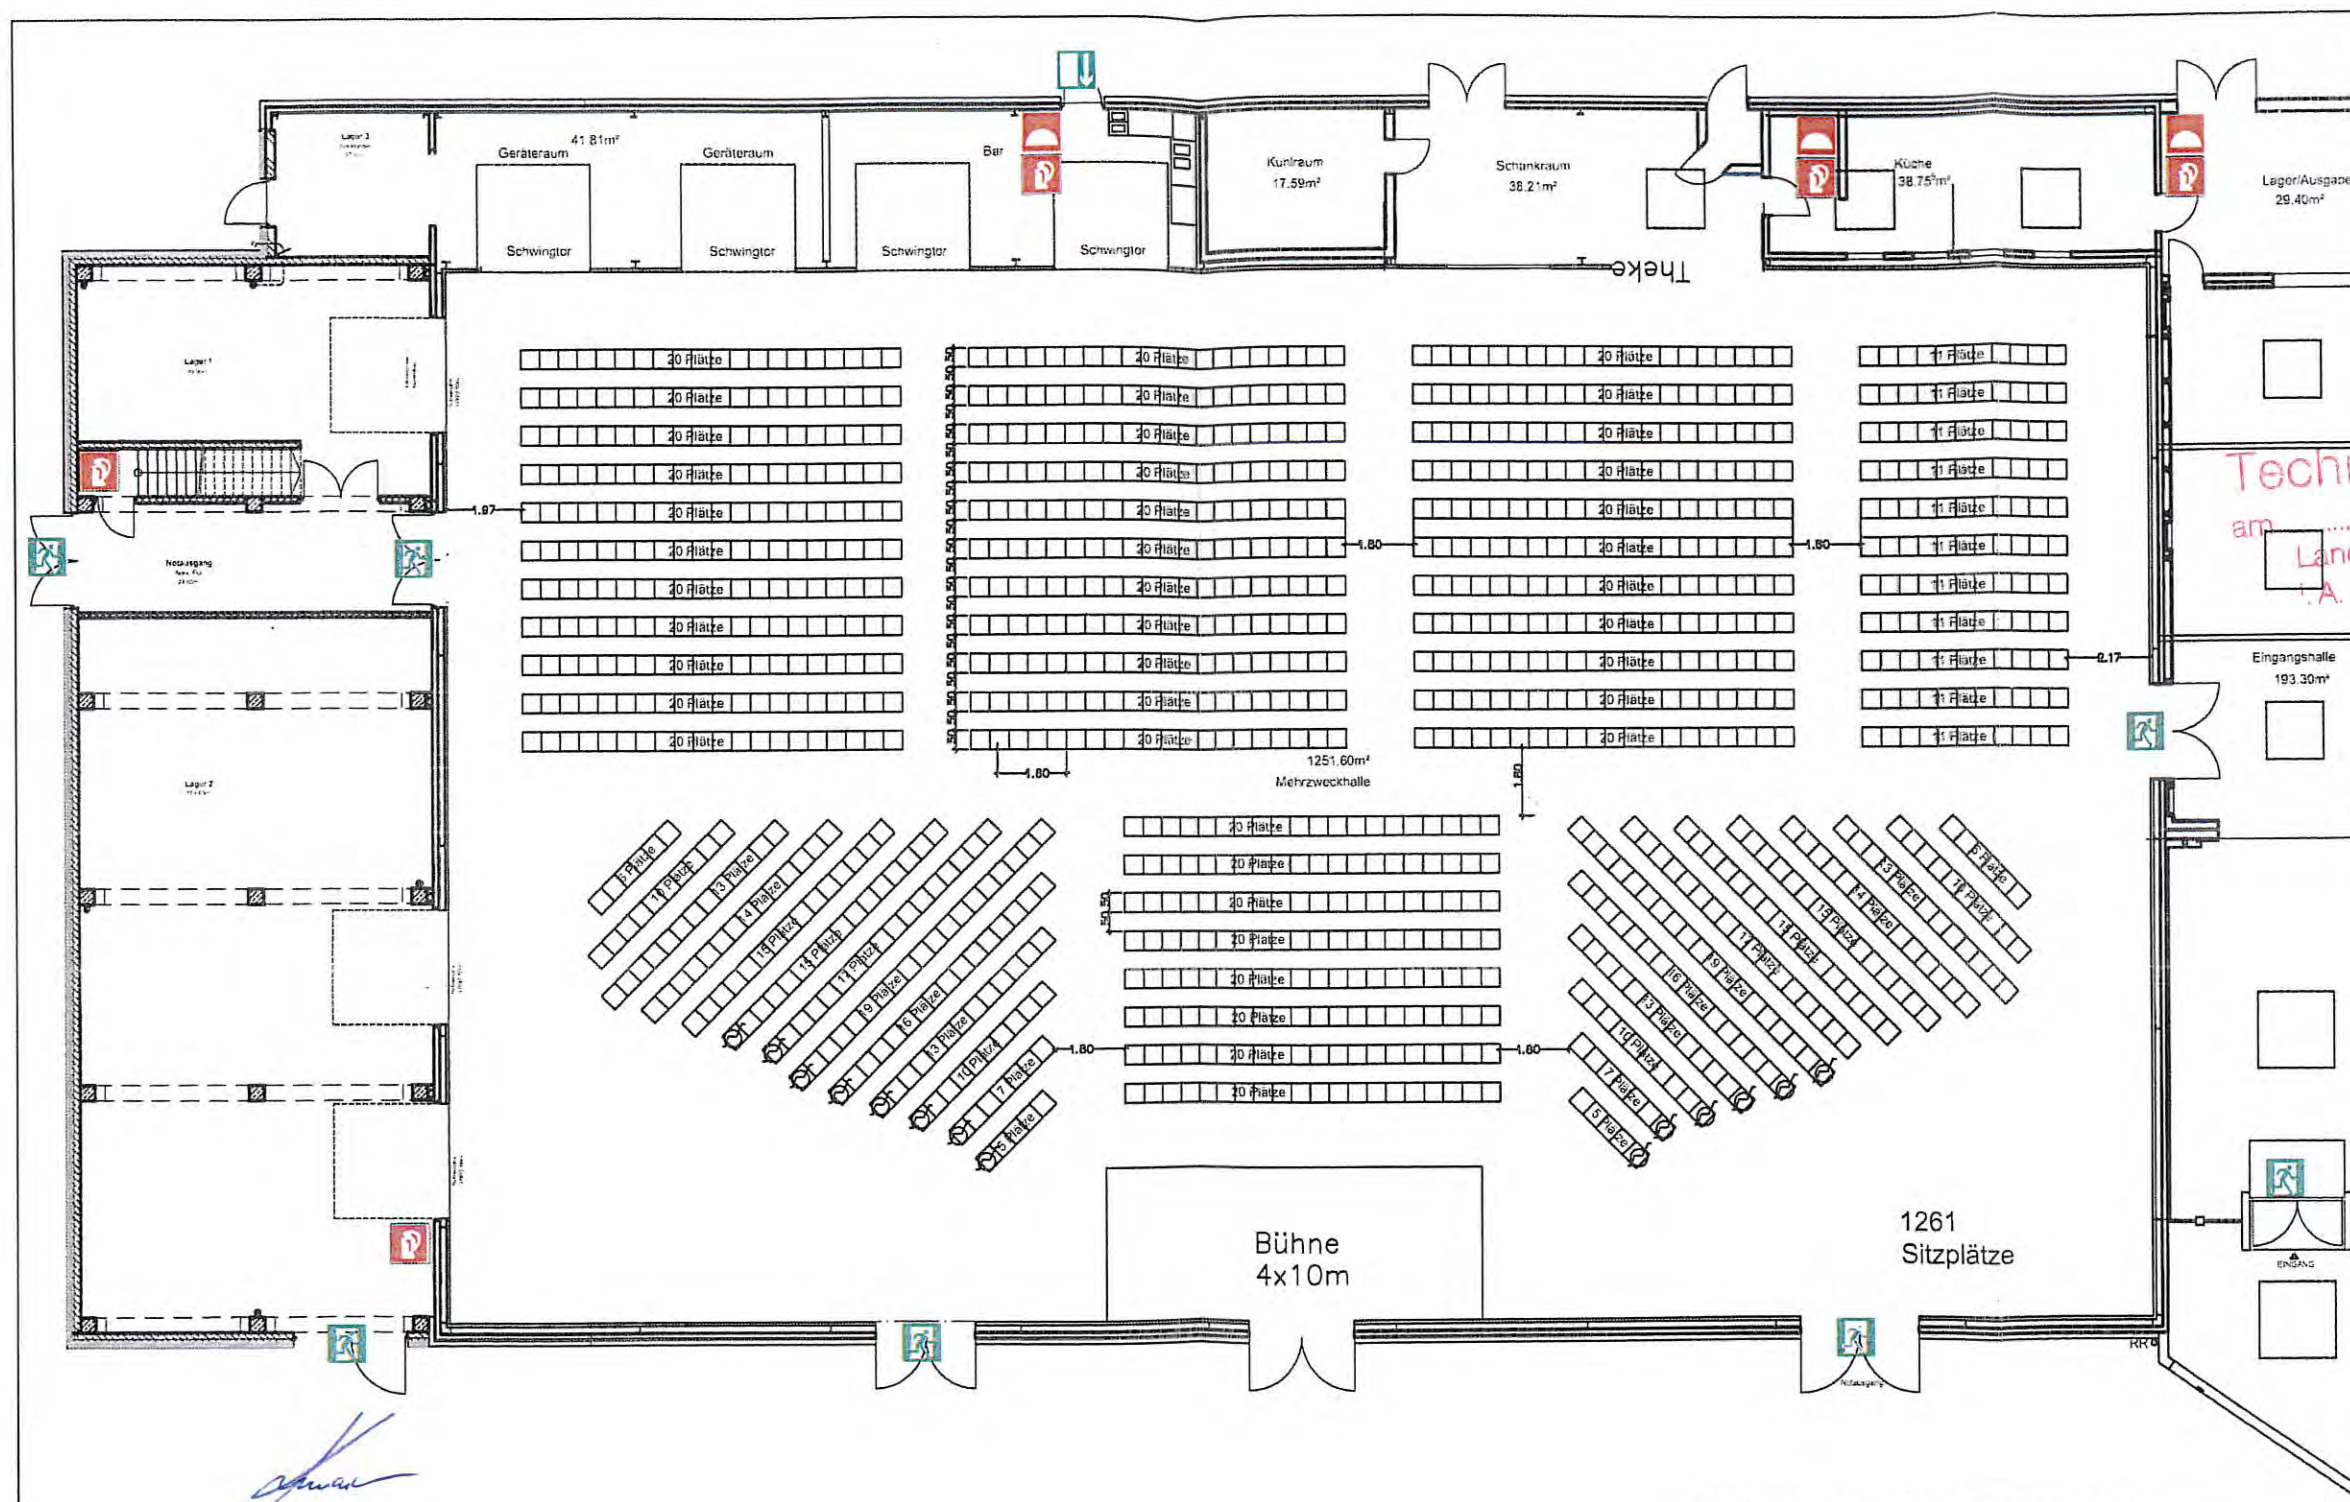



Technisch geprüft
am 29.01.2016
am Landratsamt Kitzingen
A. Röll


Dr. Knaier
1. Bürgermeister
Marktgemeinde Wiesentheid
Balthasar-Neumann-Str. 14
97353 Wiesentheid
Tel.: 09383 9735-0, Fax: 9735-33
www.wiesentheid.de

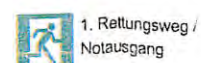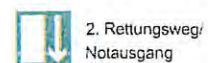

STEIGERWALDHALLE WIESENTHEID	
BESTUHLUNGSPLAN 7	Etage: Erdgeschoss
Stand: 11.03.2015	Plan-Nr.: 1221.110
Planersteller:	ING.-BÜRO BRÄNDLEIN INH. RUDY LAATSCH
HOCHBAU STATIK TIEFBAU	40, PLÄTZE 12 STÄDTEVEREINIGUNG TELEFON: 09383 9735-0 TELEFAX: 09383 9735-33

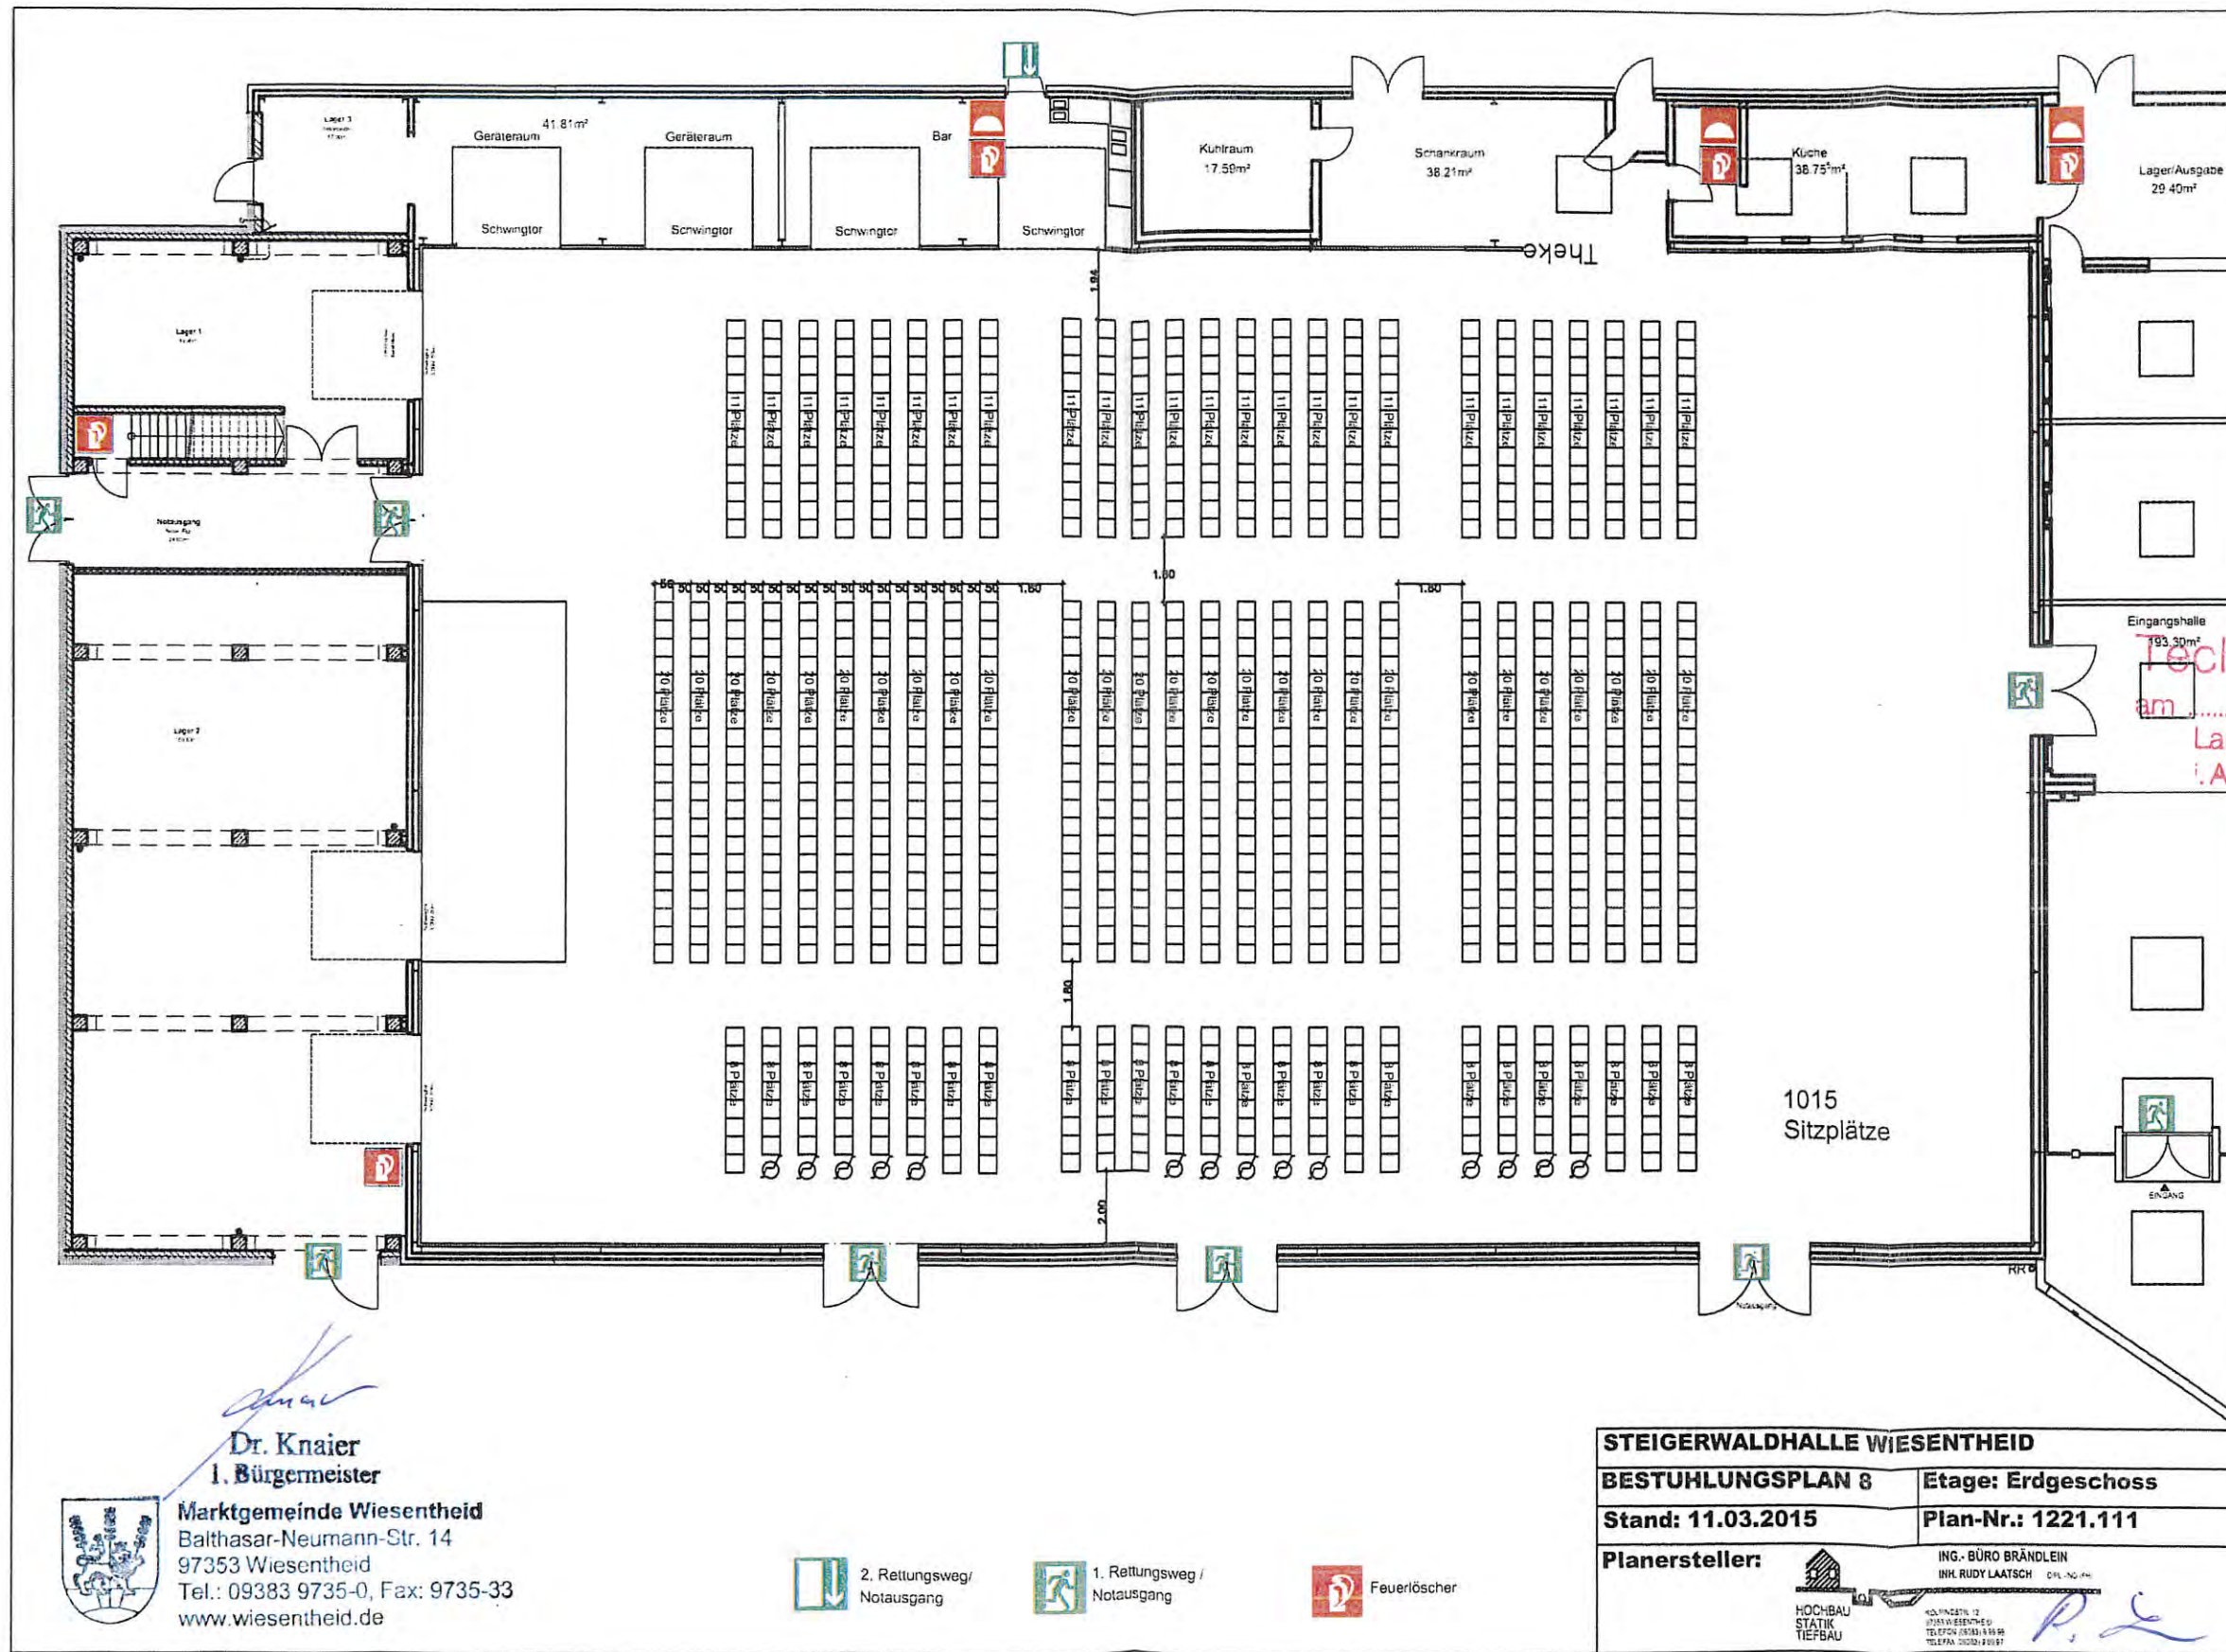

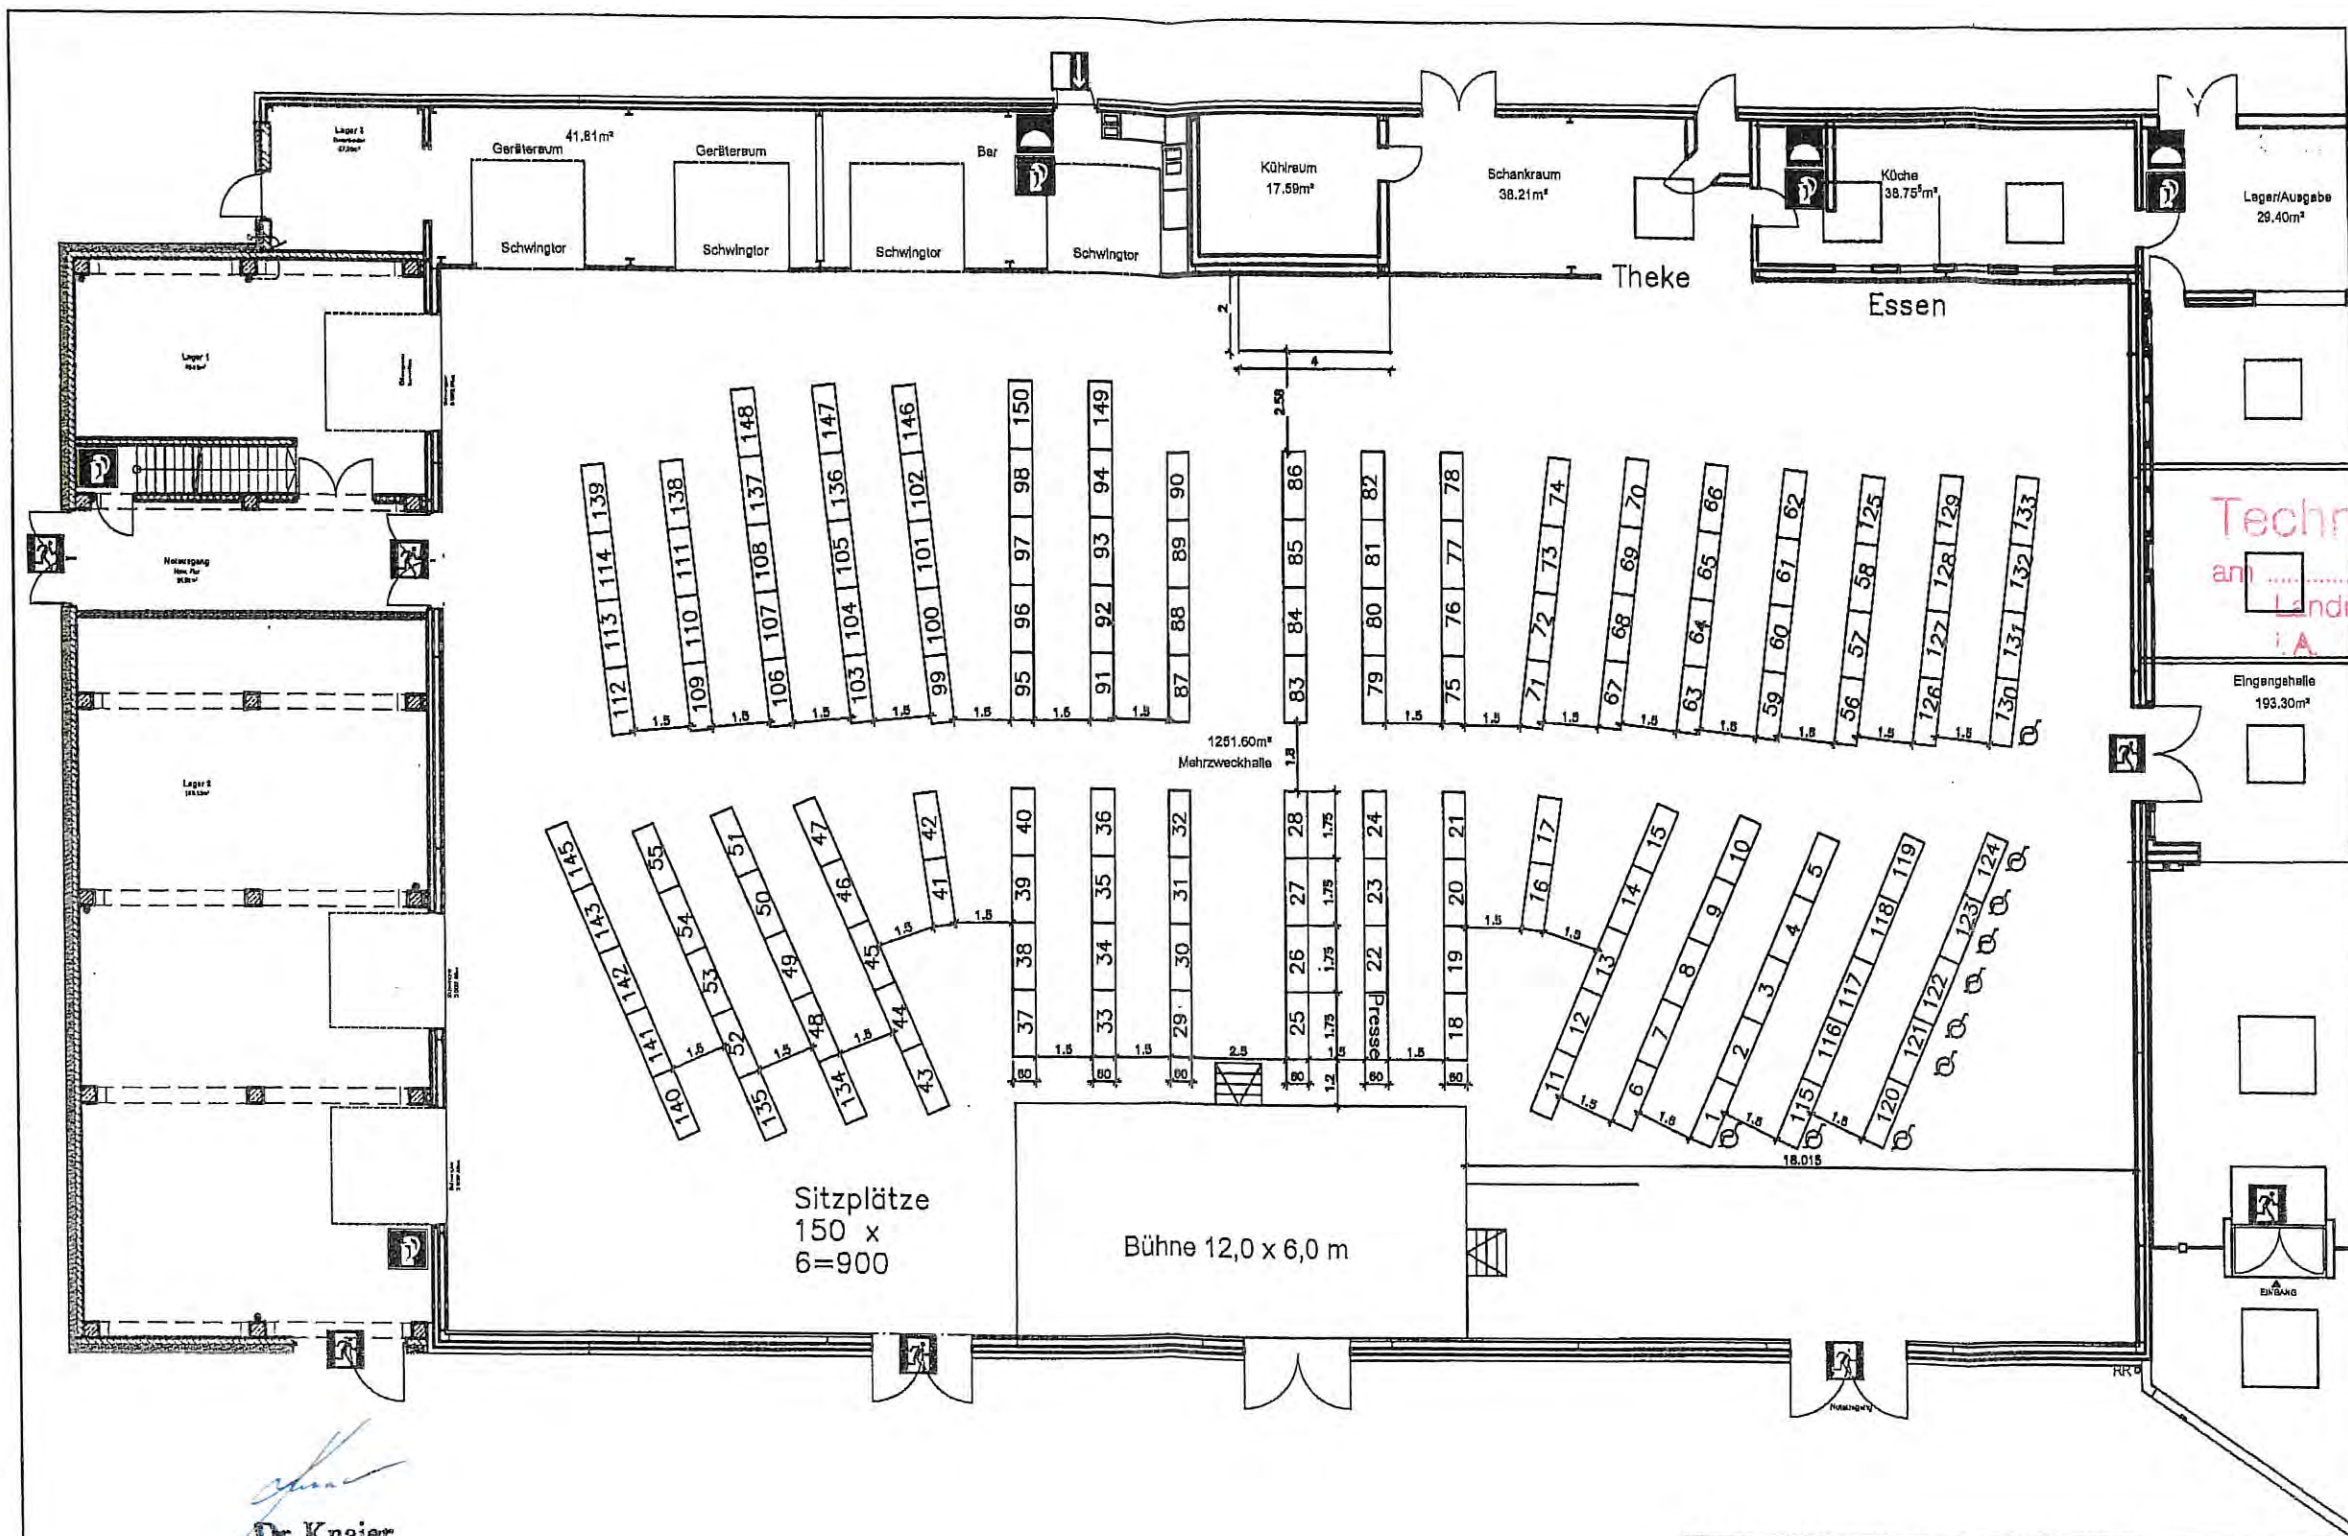



Technisch geprüft
am 29.01.2016
Landratsamt Kitzingen
i.A.

Zeile



Dr. Knaier
1. Bürgermeister

Marktgemeinde Wiesentheid
Balthasar-Neumann-Str. 14
97353 Wiesentheid
Tel.: 09383 9735-0, Fax: 9735-33
www.wiesentheid.de

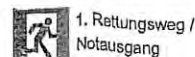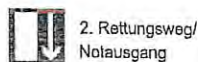

STEIGERWALDHALLE WIESENTHEID

BESTUHLUNGSPLAN 10 Etage: Erdgeschoss

Stand: 04.02.2015 Plan-Nr.: 1221.104

Planersteller:

ING. BÜRO BRÄNDLEIN
Dipl. Ing. RUDY LAATSCH
KOLINGSTR. 12
97353 WIESENTHEID
TELEFON (09383) 9 99 99
TELEFAX (09383) 9 99 97



Technisch geprüft
am 29.01.2016
Landratsamt Kitzingen

Rele


Dr. Knaier
Dr. Knaier
1. Bürgermeister
Marktgemeinde Wiesentheid
Balthasar-Neumann-Str. 14
97353 Wiesentheid
Tel.: 09383 9735-0, Fax: 9735-33
www.wiesentheid.de


2. Rettungsweg/
Notausgang

1. Rettungsweg/
Notausgang



Feuerlöscher

STEIGERWALDHALLE WIESENTHEID
BESTUHLUNGSPLAN 11 Etage: Erdgeschoss
Stand: 26.10.2015 Plan-Nr.: 1221.113
Planersteller: ING. BÜRO BRÄNDLEIN
INH. RUDY LAATSCH
HOCHBAU
STATIK
TIEFBAU
KOLPINGSTR. 12
97353 WIESENTHEID
TELEFON (09383) 9 99 99
TELEFAX (09383) 9 99 97

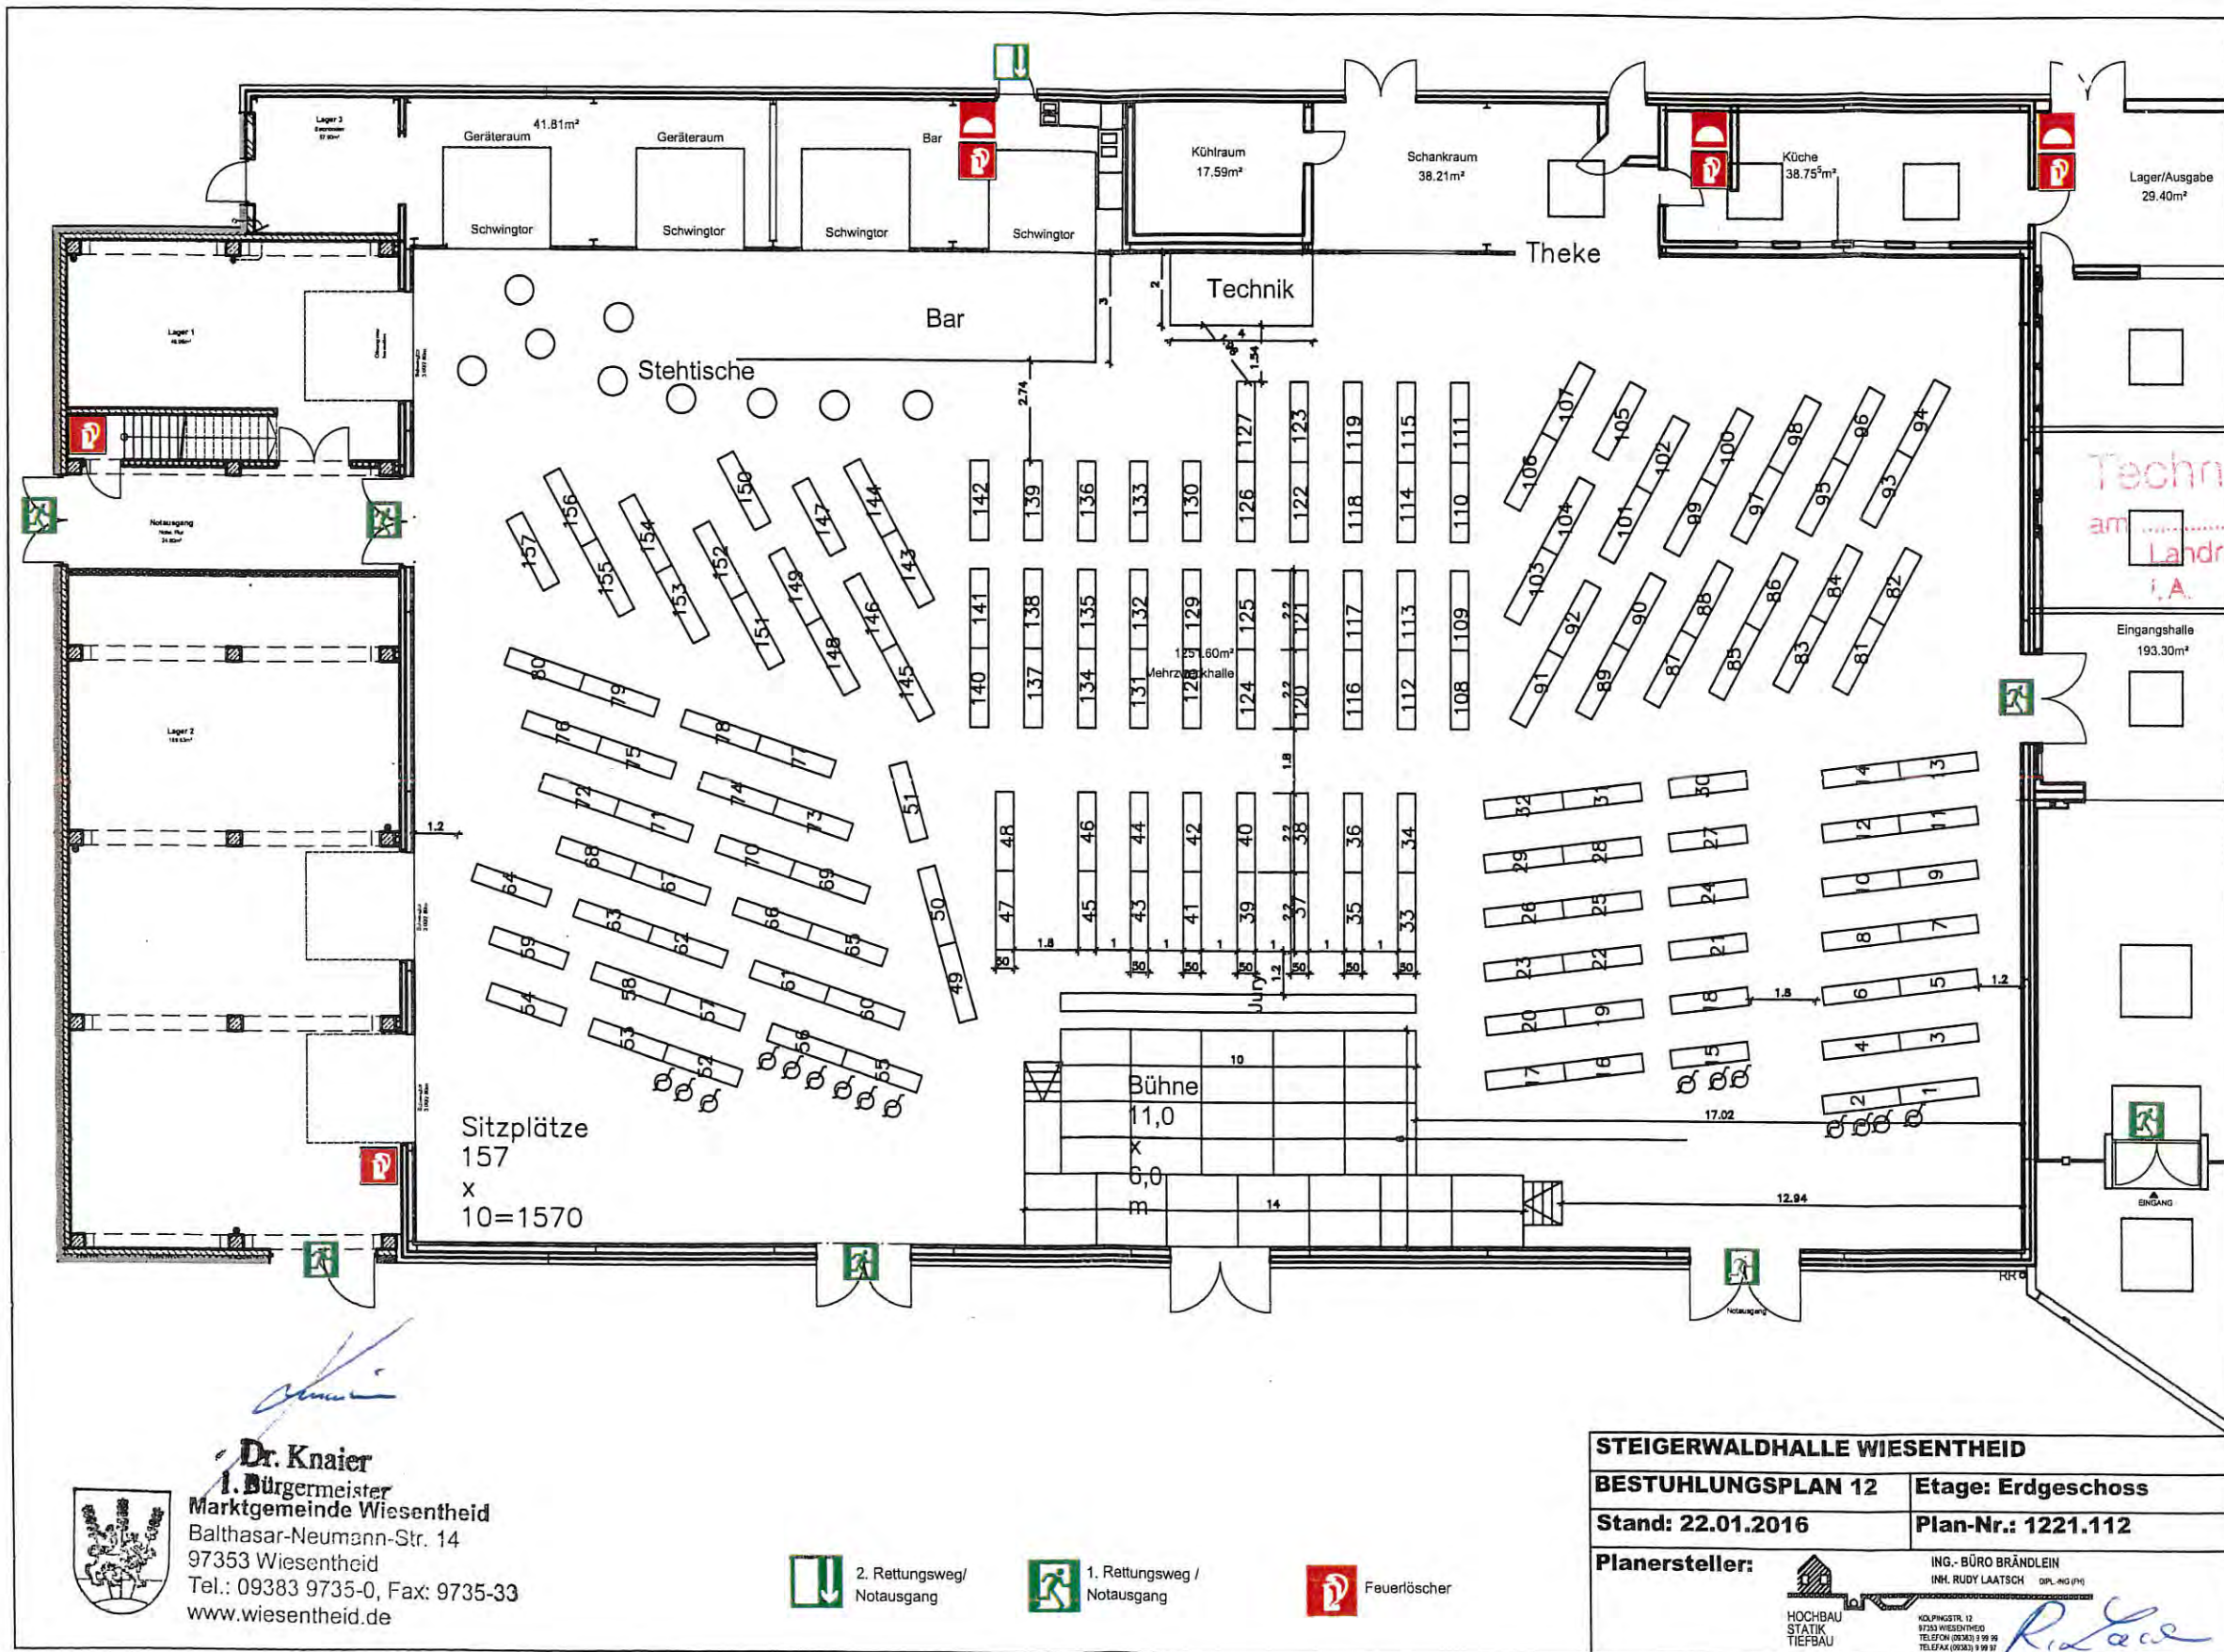

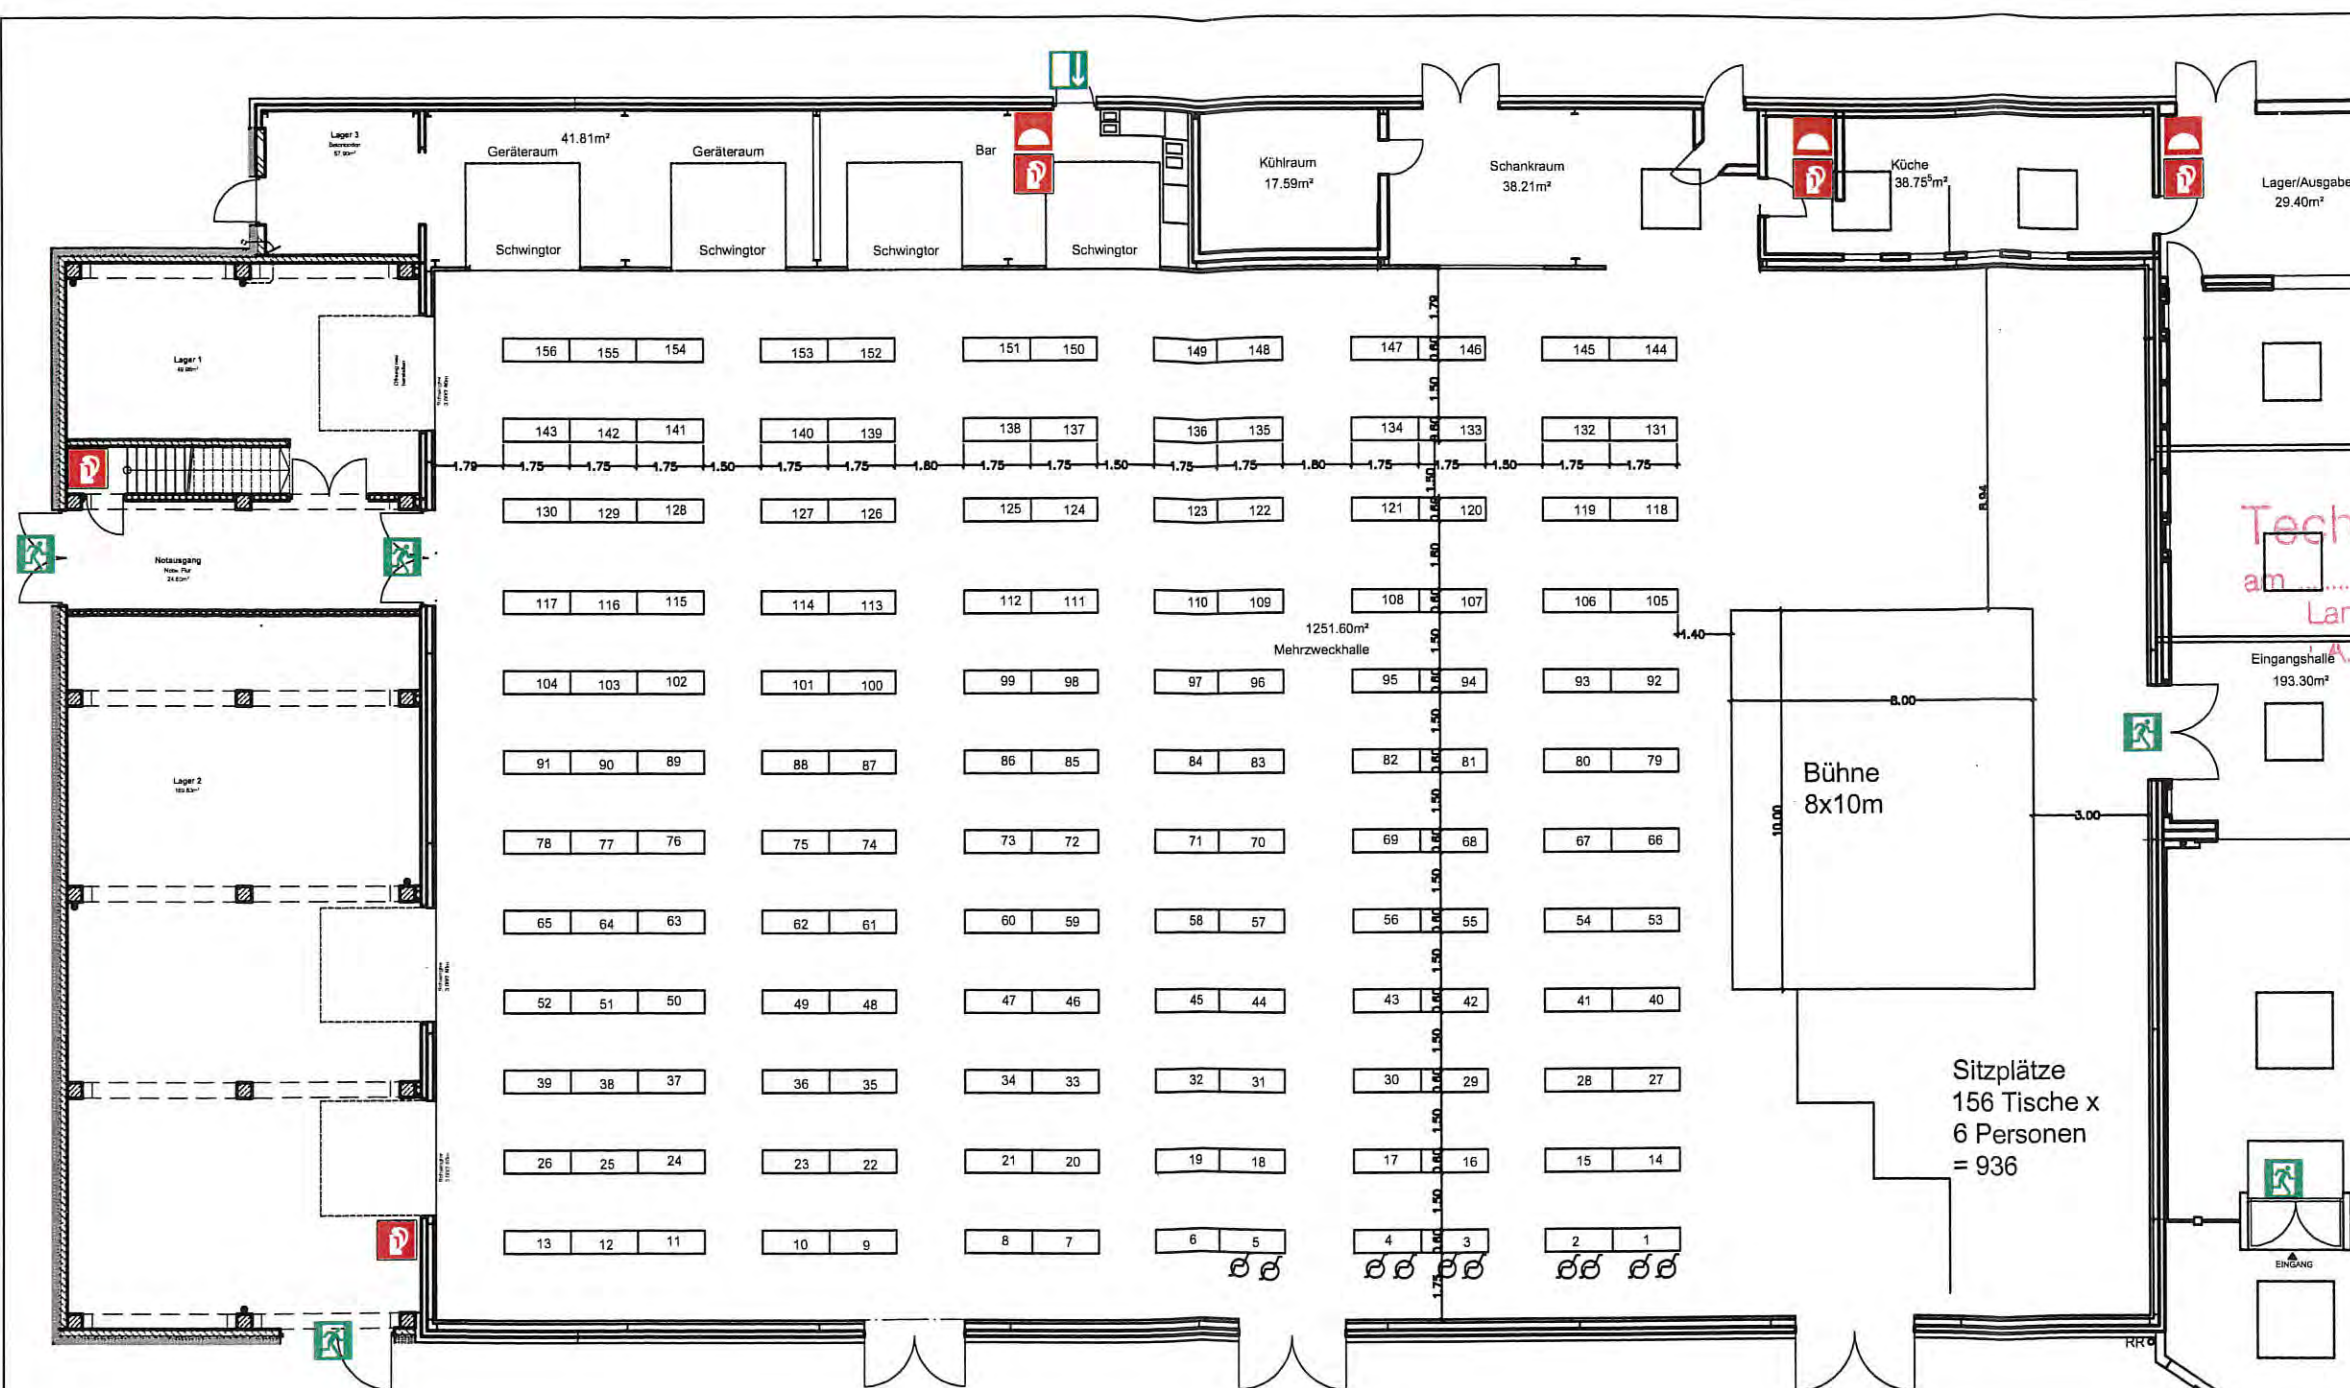

Dr. Knaier
1. Bürgermeister
Marktgemeinde Wiesentheid
Balthasar-Neumann-Str. 14
97353 Wiesentheid
Tel.: 09383 9735-0, Fax: 9735-33
www.wiesentheid.de

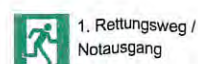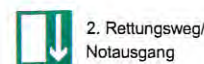


STEIGERWALDHALLE WIESENTHEID	
BESTUHLUNGSPLAN 13	Etage: Erdgeschoss
Stand: 21.01.2016	Plan-Nr.: 1221.113
Planersteller:	ING. BÜRO BRÄNDLEIN INH. RUDY LAATSCH DPL.-ING (FH)
HOCHBAU STATIK TIEFBAU	KOLPINGSTR. 12 97353 WIESENTHEID TELEFON (09383) 9 99 99 TELEFAX (09383) 9 99 97




Technisch geprüft
am 18.07.2016
Landratsamt Kitzingen
i.A. *Rals*

Sitzplätze 98 Tische x 10 Sitzplätze = 980 Sitzplätze

Dr. Knaier
Dr. Knaier
1. Bürgermeister
Marktgemeinde Wiesentheid
Balthasar-Neumann-Str. 14
97353 Wiesentheid
Tel.: 09383 9735-0, Fax: 9735-33
www.wiesentheid.de

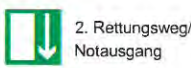



STEIGERWALDHALLE WIESENTHEID	
BESTUHLUNGSPLAN 14	Etage: Erdgeschoss
Stand: 14.07.2016	Plan-Nr.: 1221.117
Planersteller:	ING.-BÜRO BRANDLEIN INH. RUDY LAATSCHE DPL-ING. (T)
HOCHBAU STATIK TIEFBAU	<i>Rals</i>

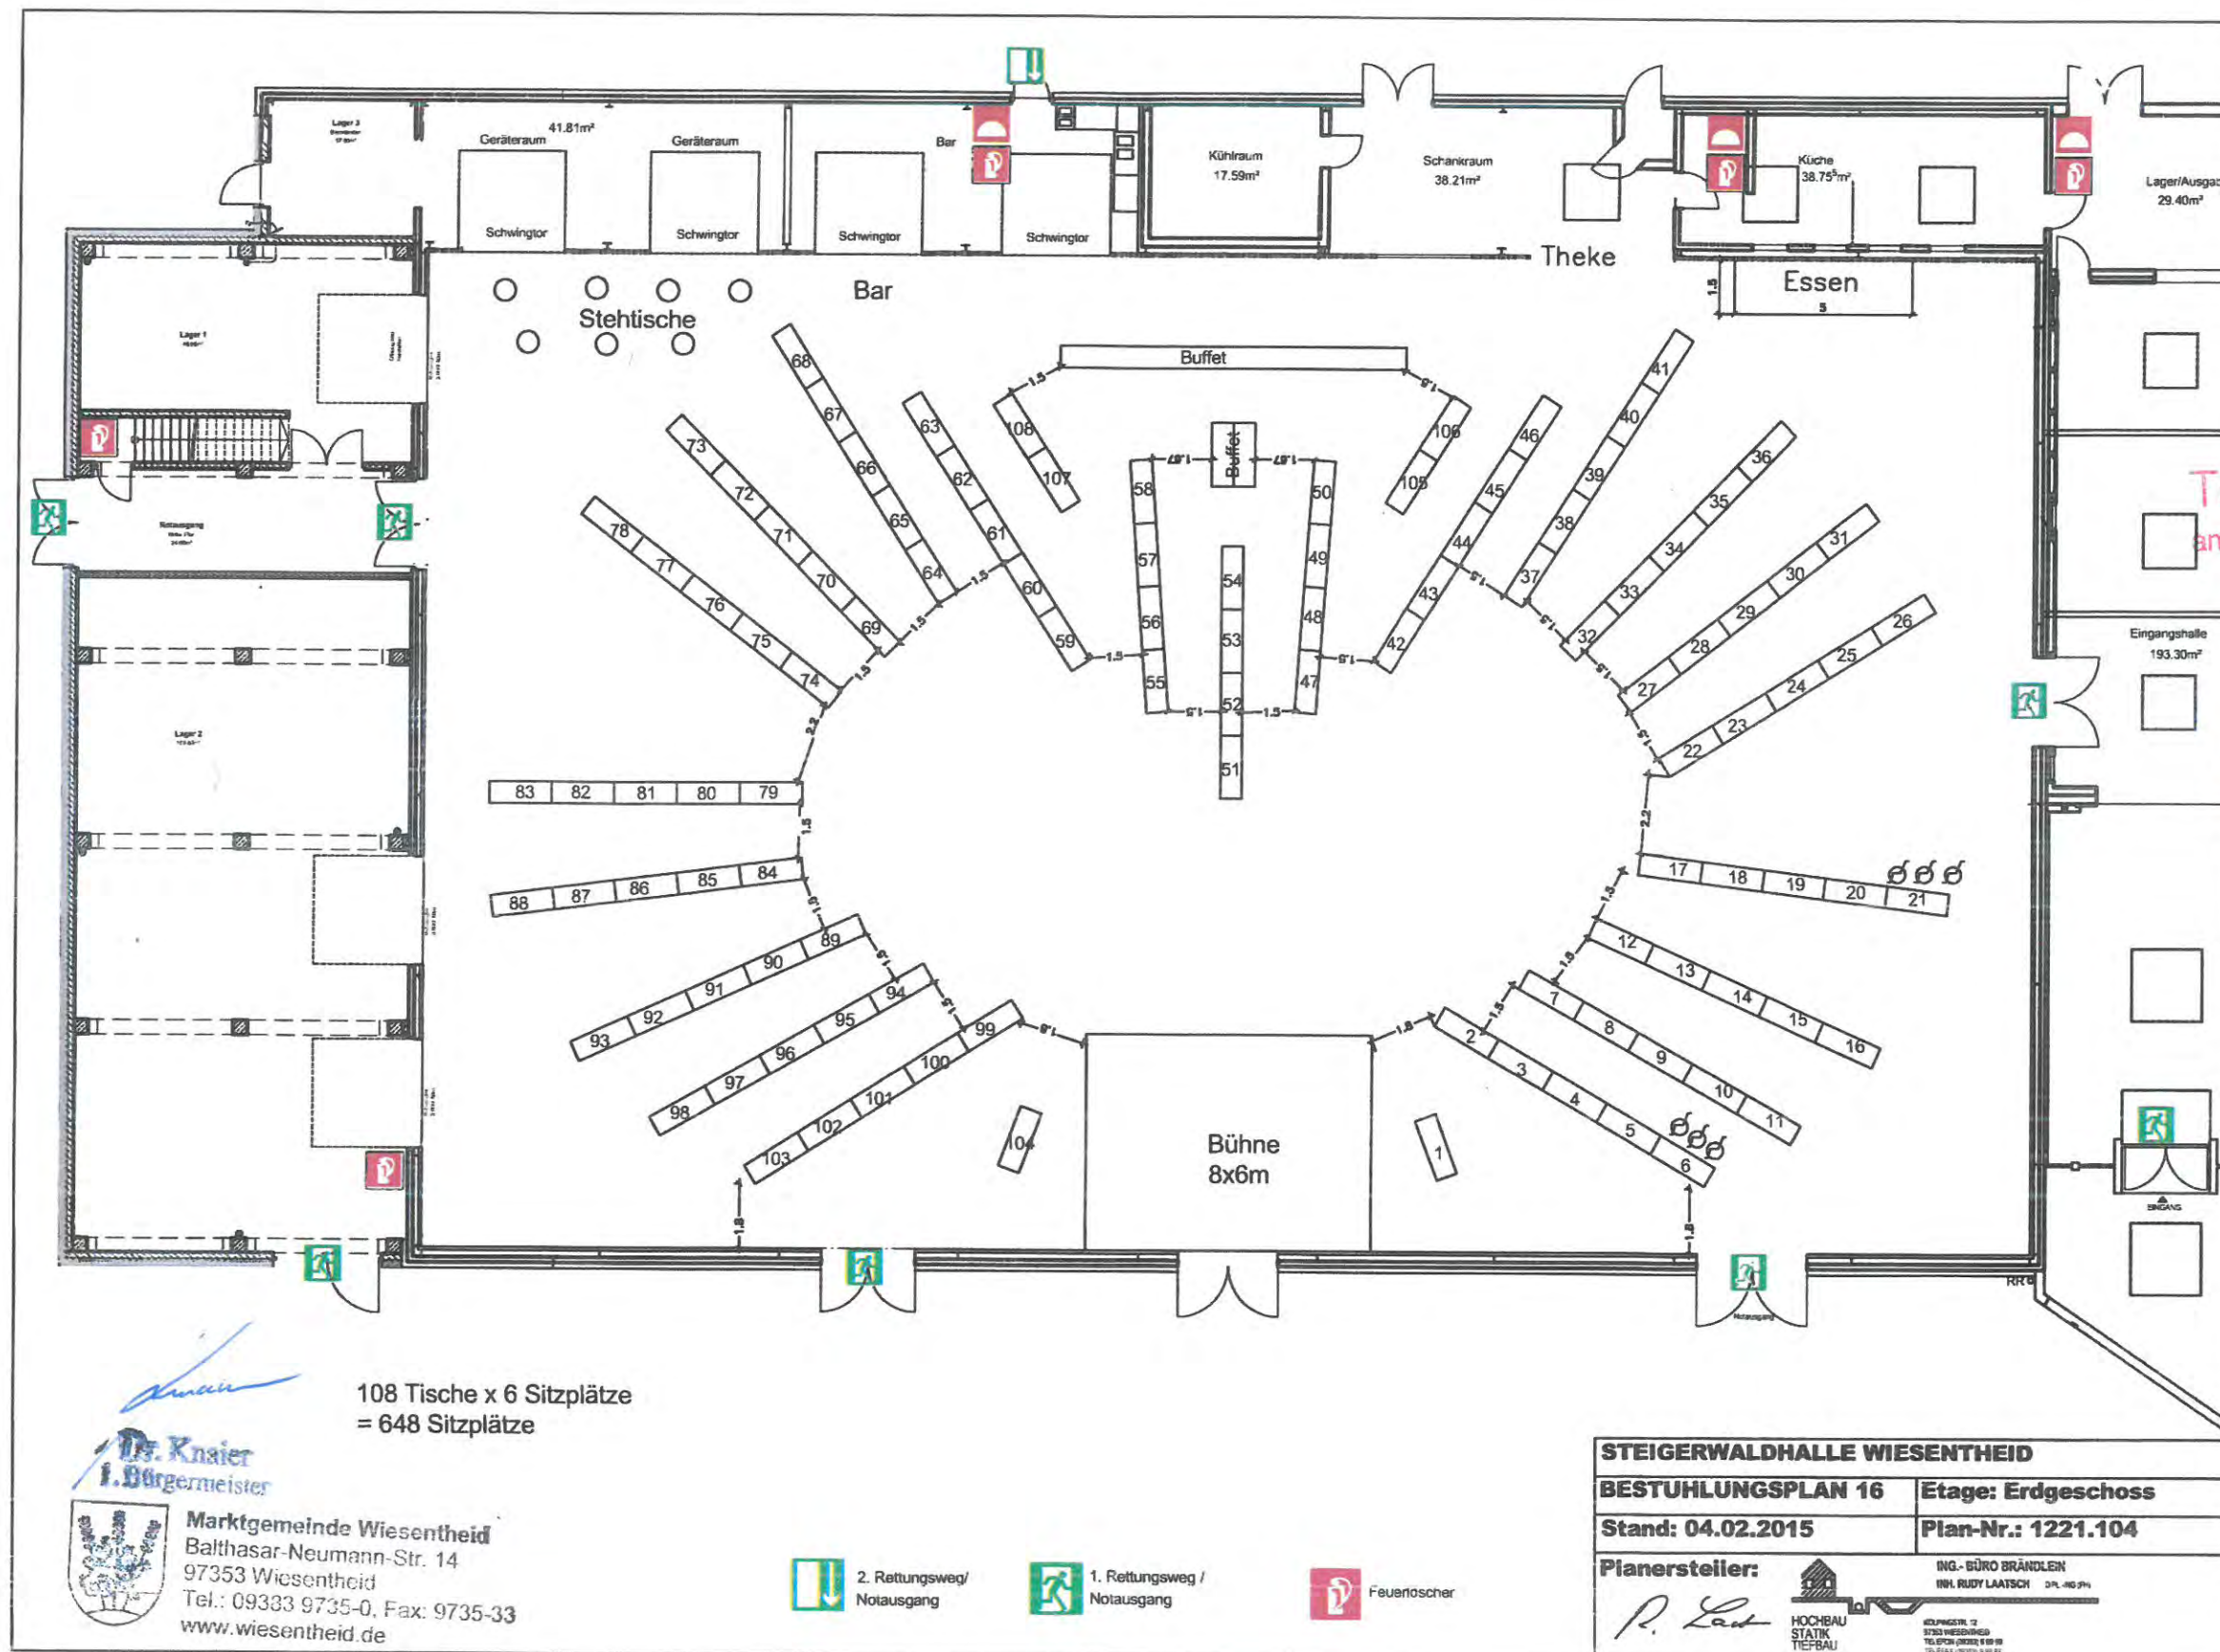

Technisch geprüft
 am 14.10.2016
 Landratsamt Kitzingen
 i.A. *[Signature]*

[Signature]
Dr. Knaier
 1. Bürgermeister
 Marktgemeinde Wiesentheid
 Balthasar-Neumann-Str. 14
 97353 Wiesentheid
 Tel.: 09383 9735-0, Fax: 9735-33
 www.wiesentheid.de

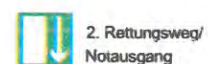

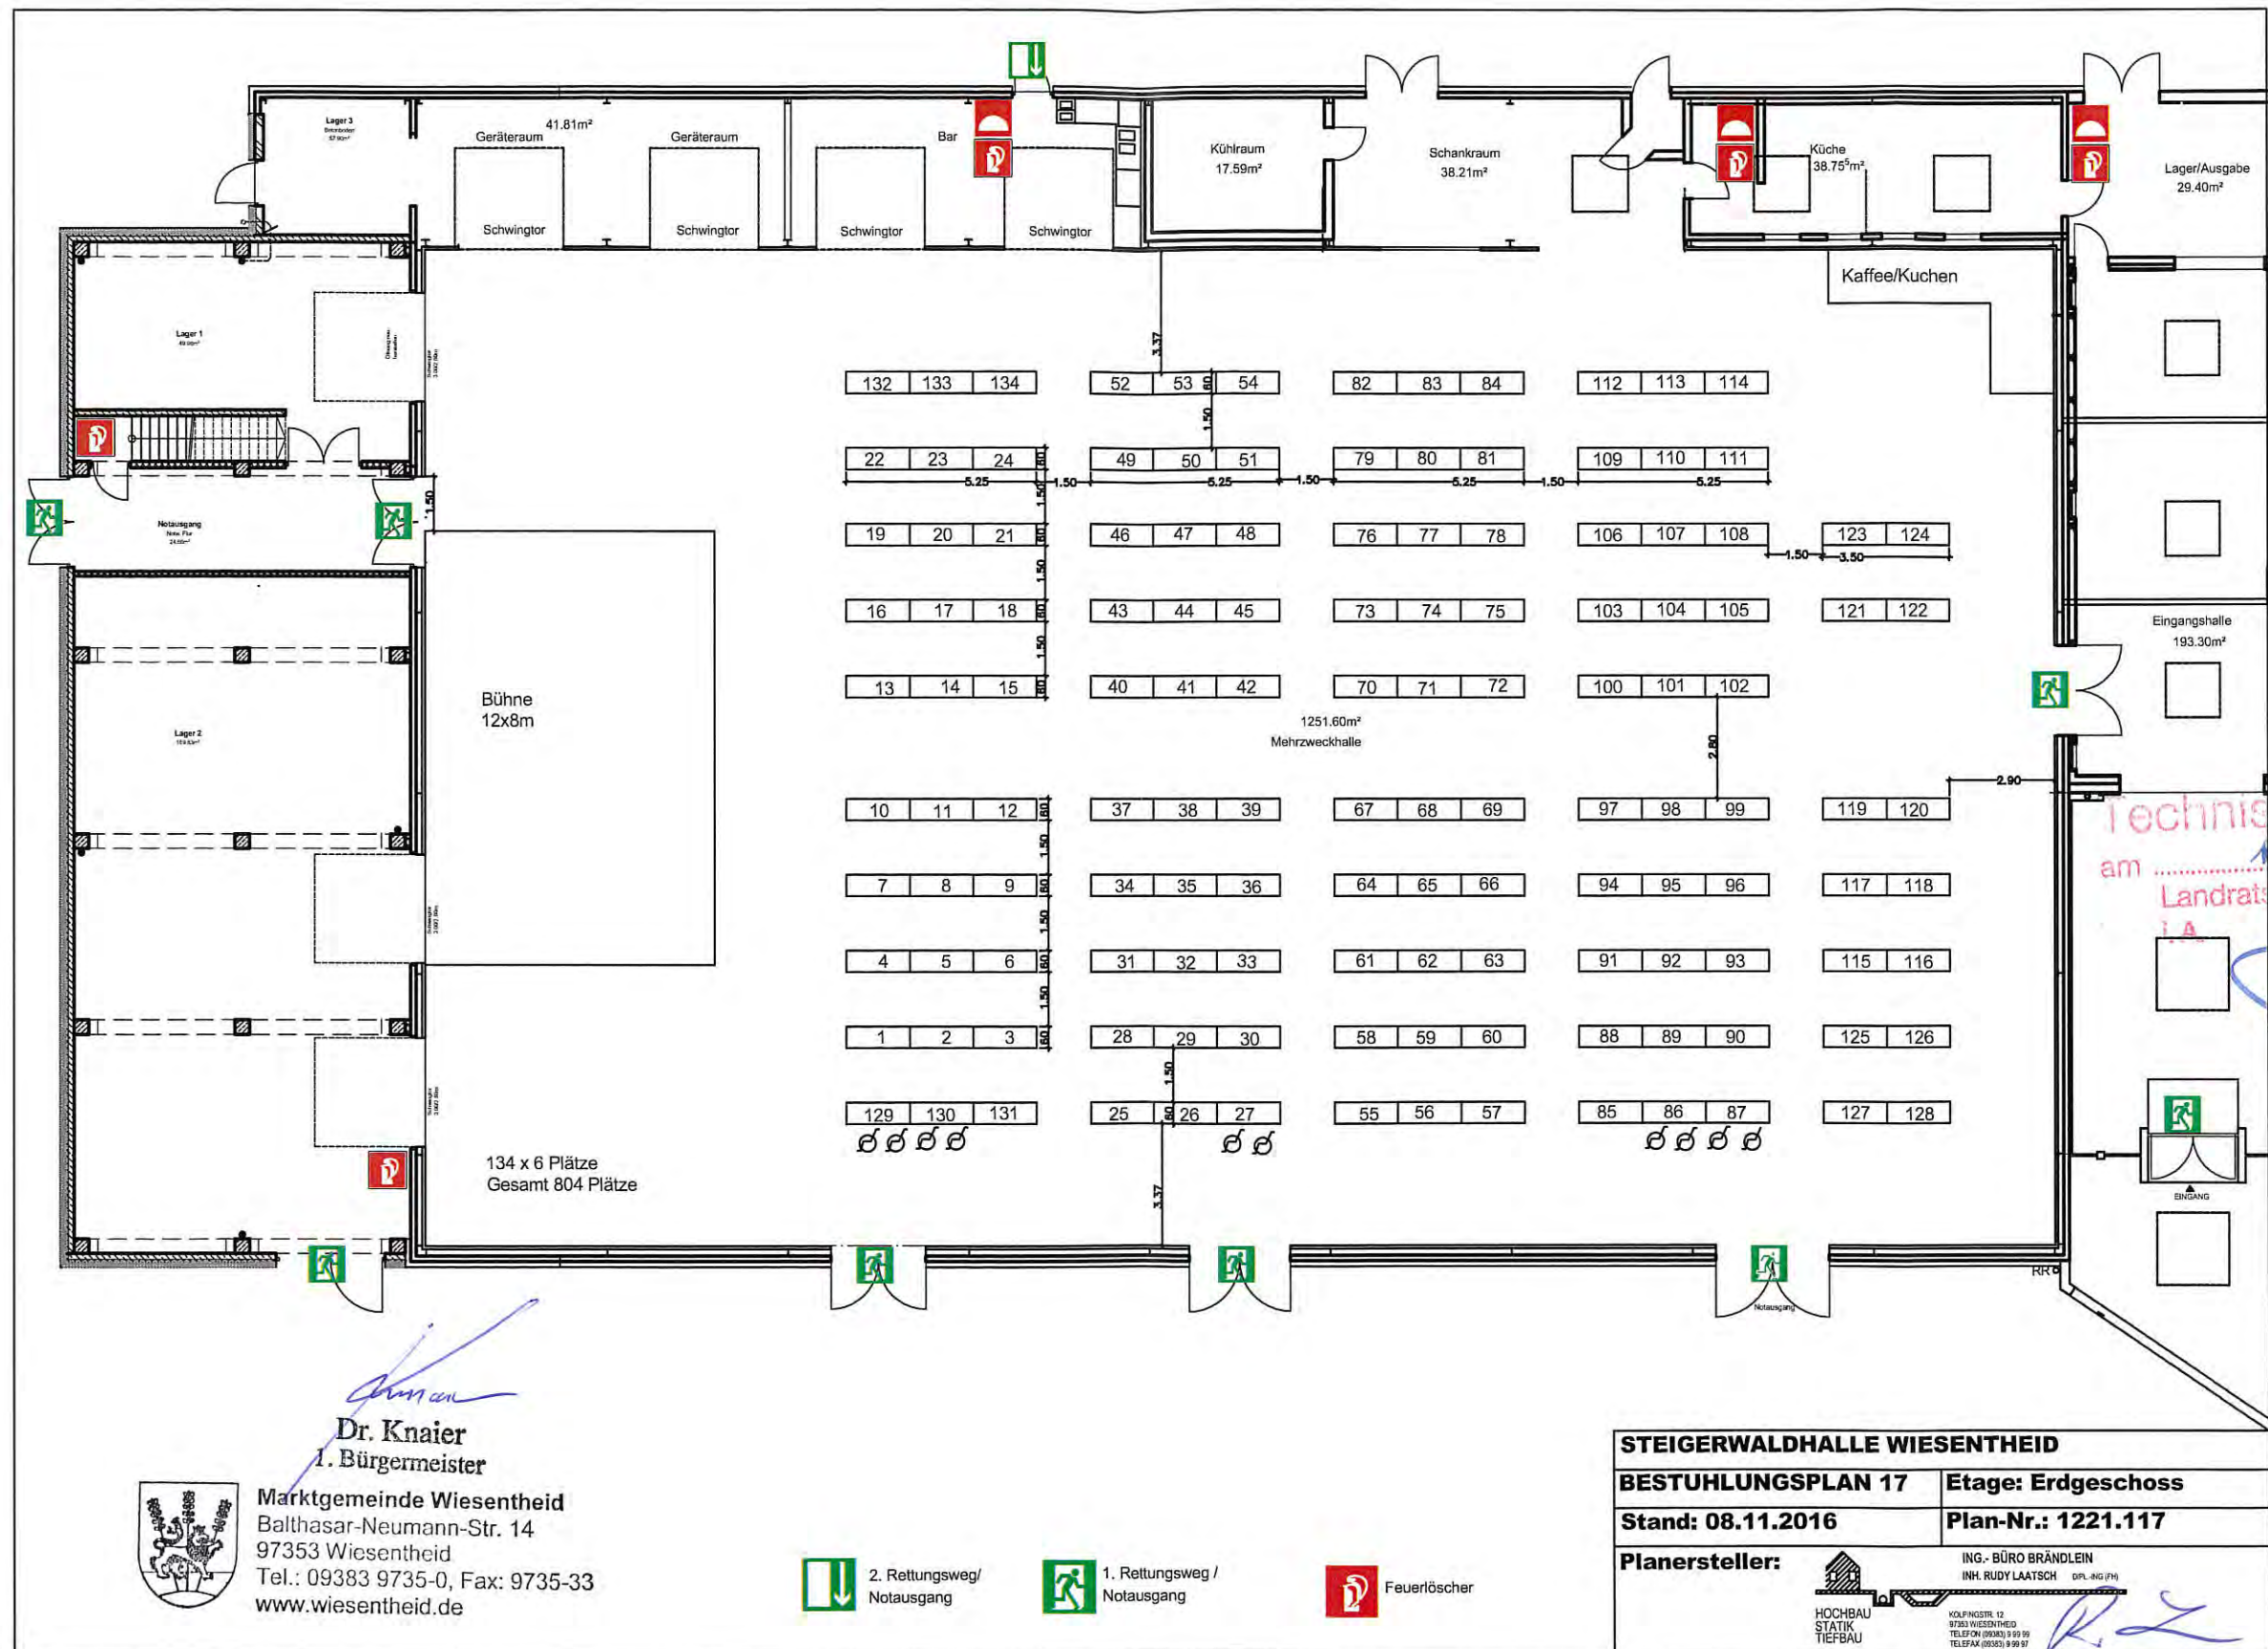








Technisch geprüft
am 07.05.19
Landratsamt Kitzingen
i.A. A. Jahn



Marktgemeinde Wiesentheid
Balthasar-Neumann-Str. 14
97353 Wiesentheid
Tel.: 09383 9735-0, Fax: 9735-33
www.wiesentheid.de

Dr. Knaier
1. Bürgermeister

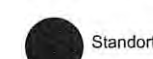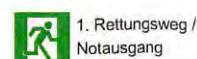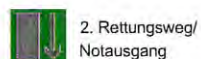

STEIGERWALDHALLE WIESENTHEID


BESTUHLUNGSPLAN 21


Etage: Erdgeschoss

Stand: 29.04.2019

Plan-Nr.: 1221.121

Planersteller:

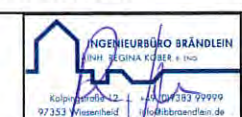

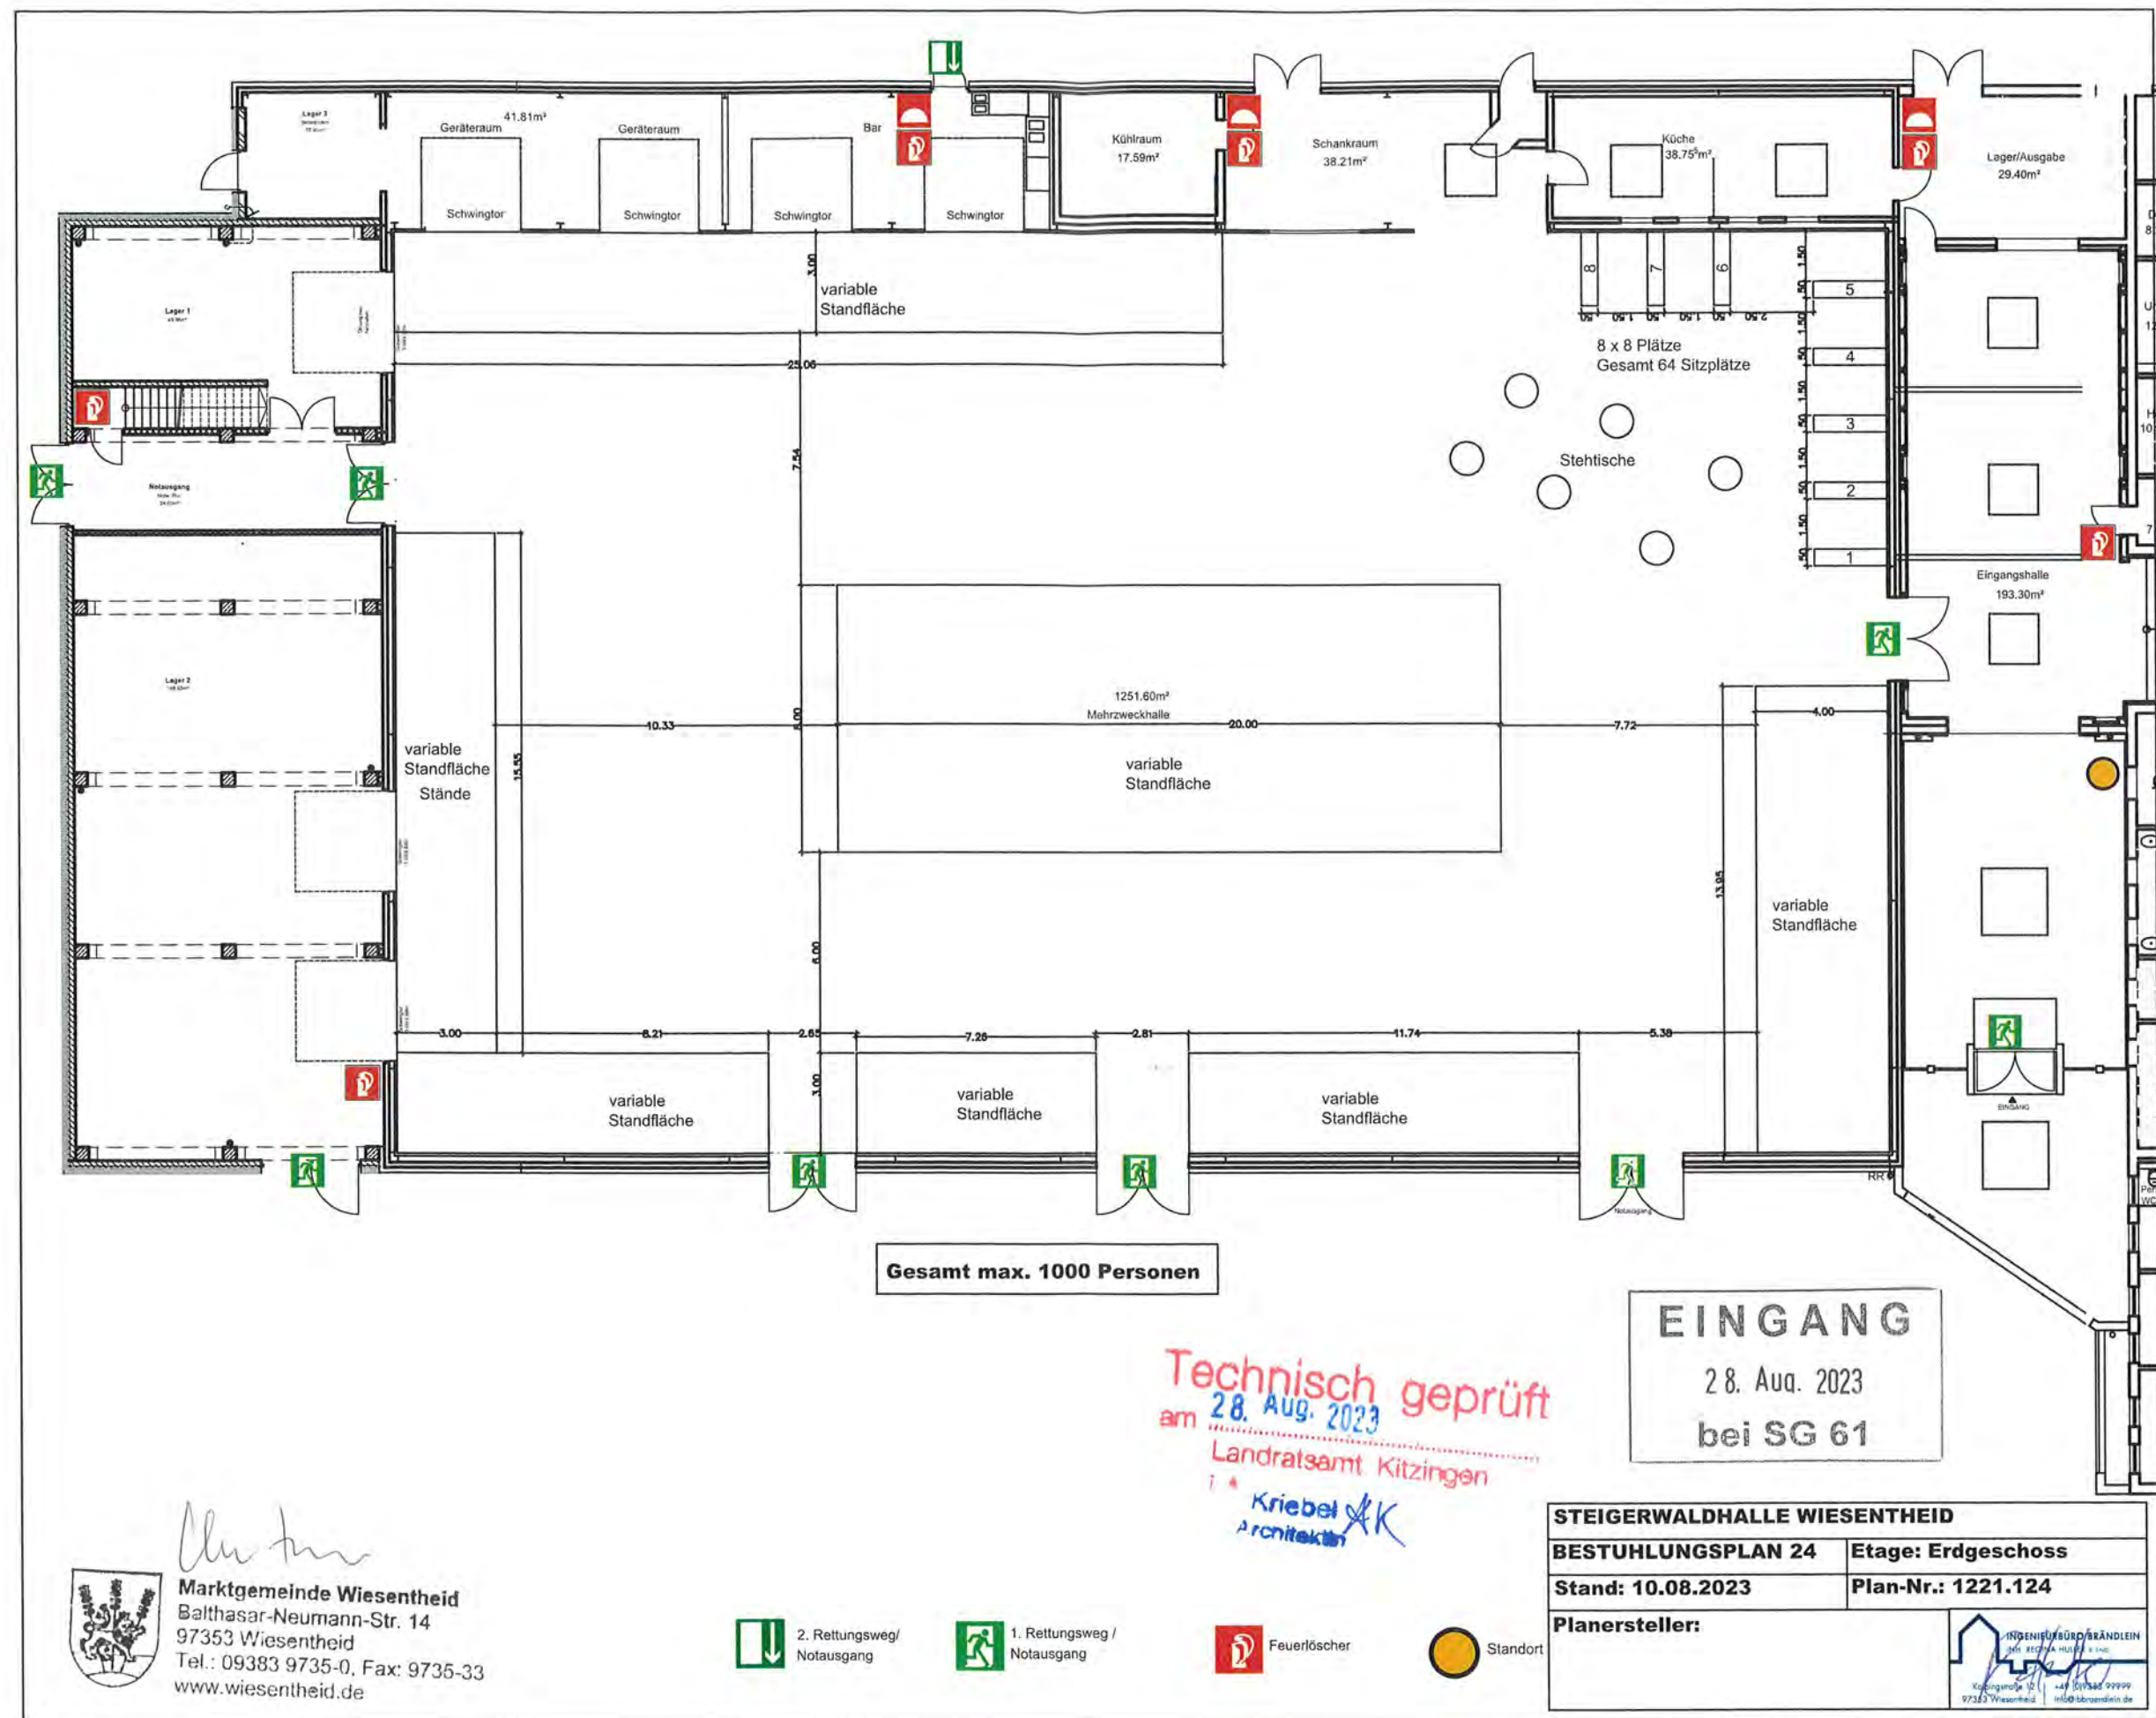

Marktgemeinde Wiesentheid
Balthasar-Neumann-Str. 14
97353 Wiesentheid
Tel.: 09383 9735-0, Fax: 9735-33
www.wiesentheid.de

